

COMUNE DI SARNO (SA)

OGGETTO: Permisso a costruire - Progetto di una palestra in area sportiva sita in Sarno (Sa) alla via Campo sportivo


COMMITTENTI: Caiazzo Maria Teresa, Esposito Carolina, Santonicola Maria

PROGETTISTA E DIR. dei LAV.: arch. Milone Michele - Sarno (SA)
N.817 albo Architetti della Provincia di Salerno - p.iva 03763680653


TAV. 1: Planimetria catastale - area di progetto in scala 1/200, foto dell'area in oggetto aereofotogrammetria, stralcio del P.di F.

CASSANO & MILONE - CMM ASSOCIATI - Studio d'architettura

PLANIMETRIA CATASTALE

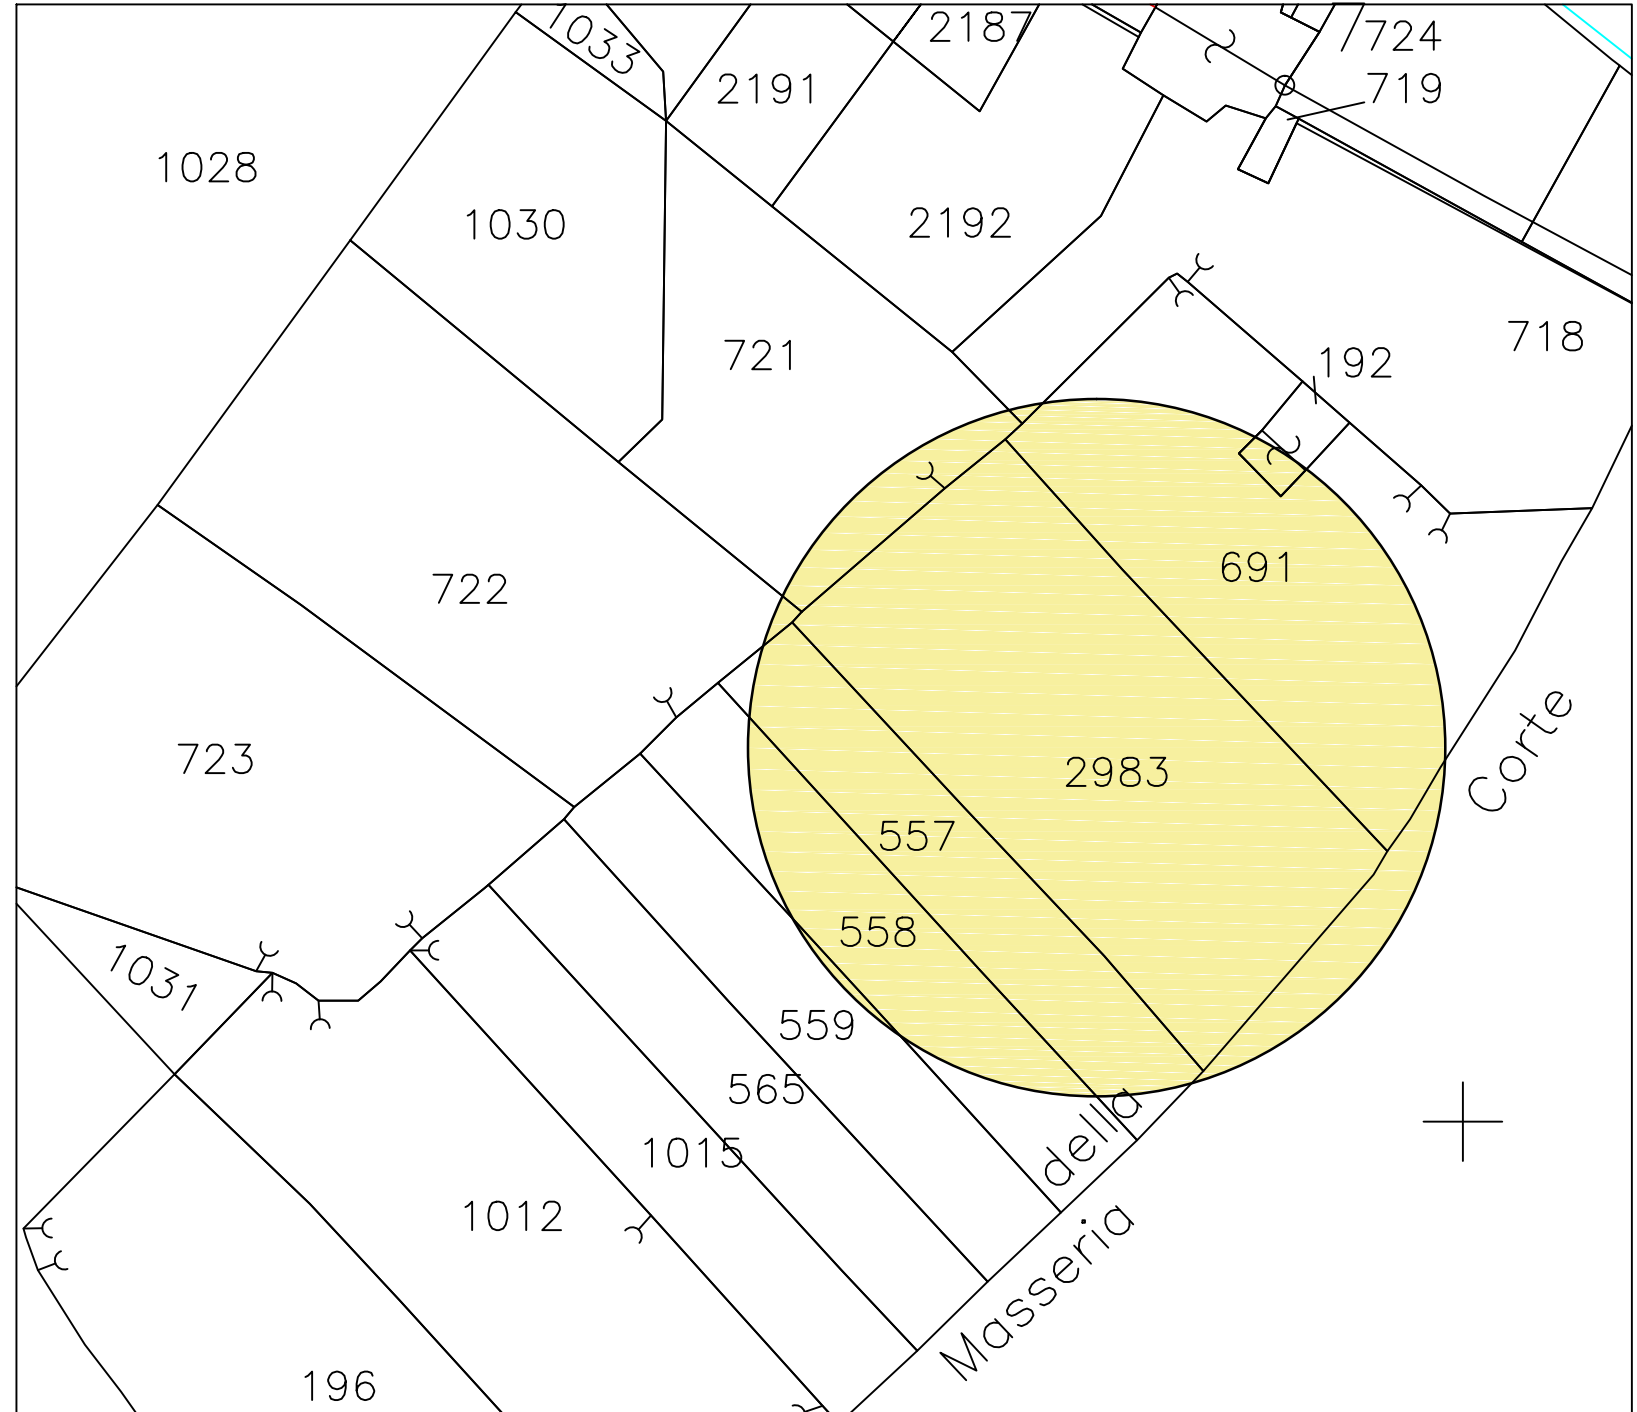

PLANIMETRIA AEROFOTOGRAMMETRICA DELL'AREA IN OGGETTO

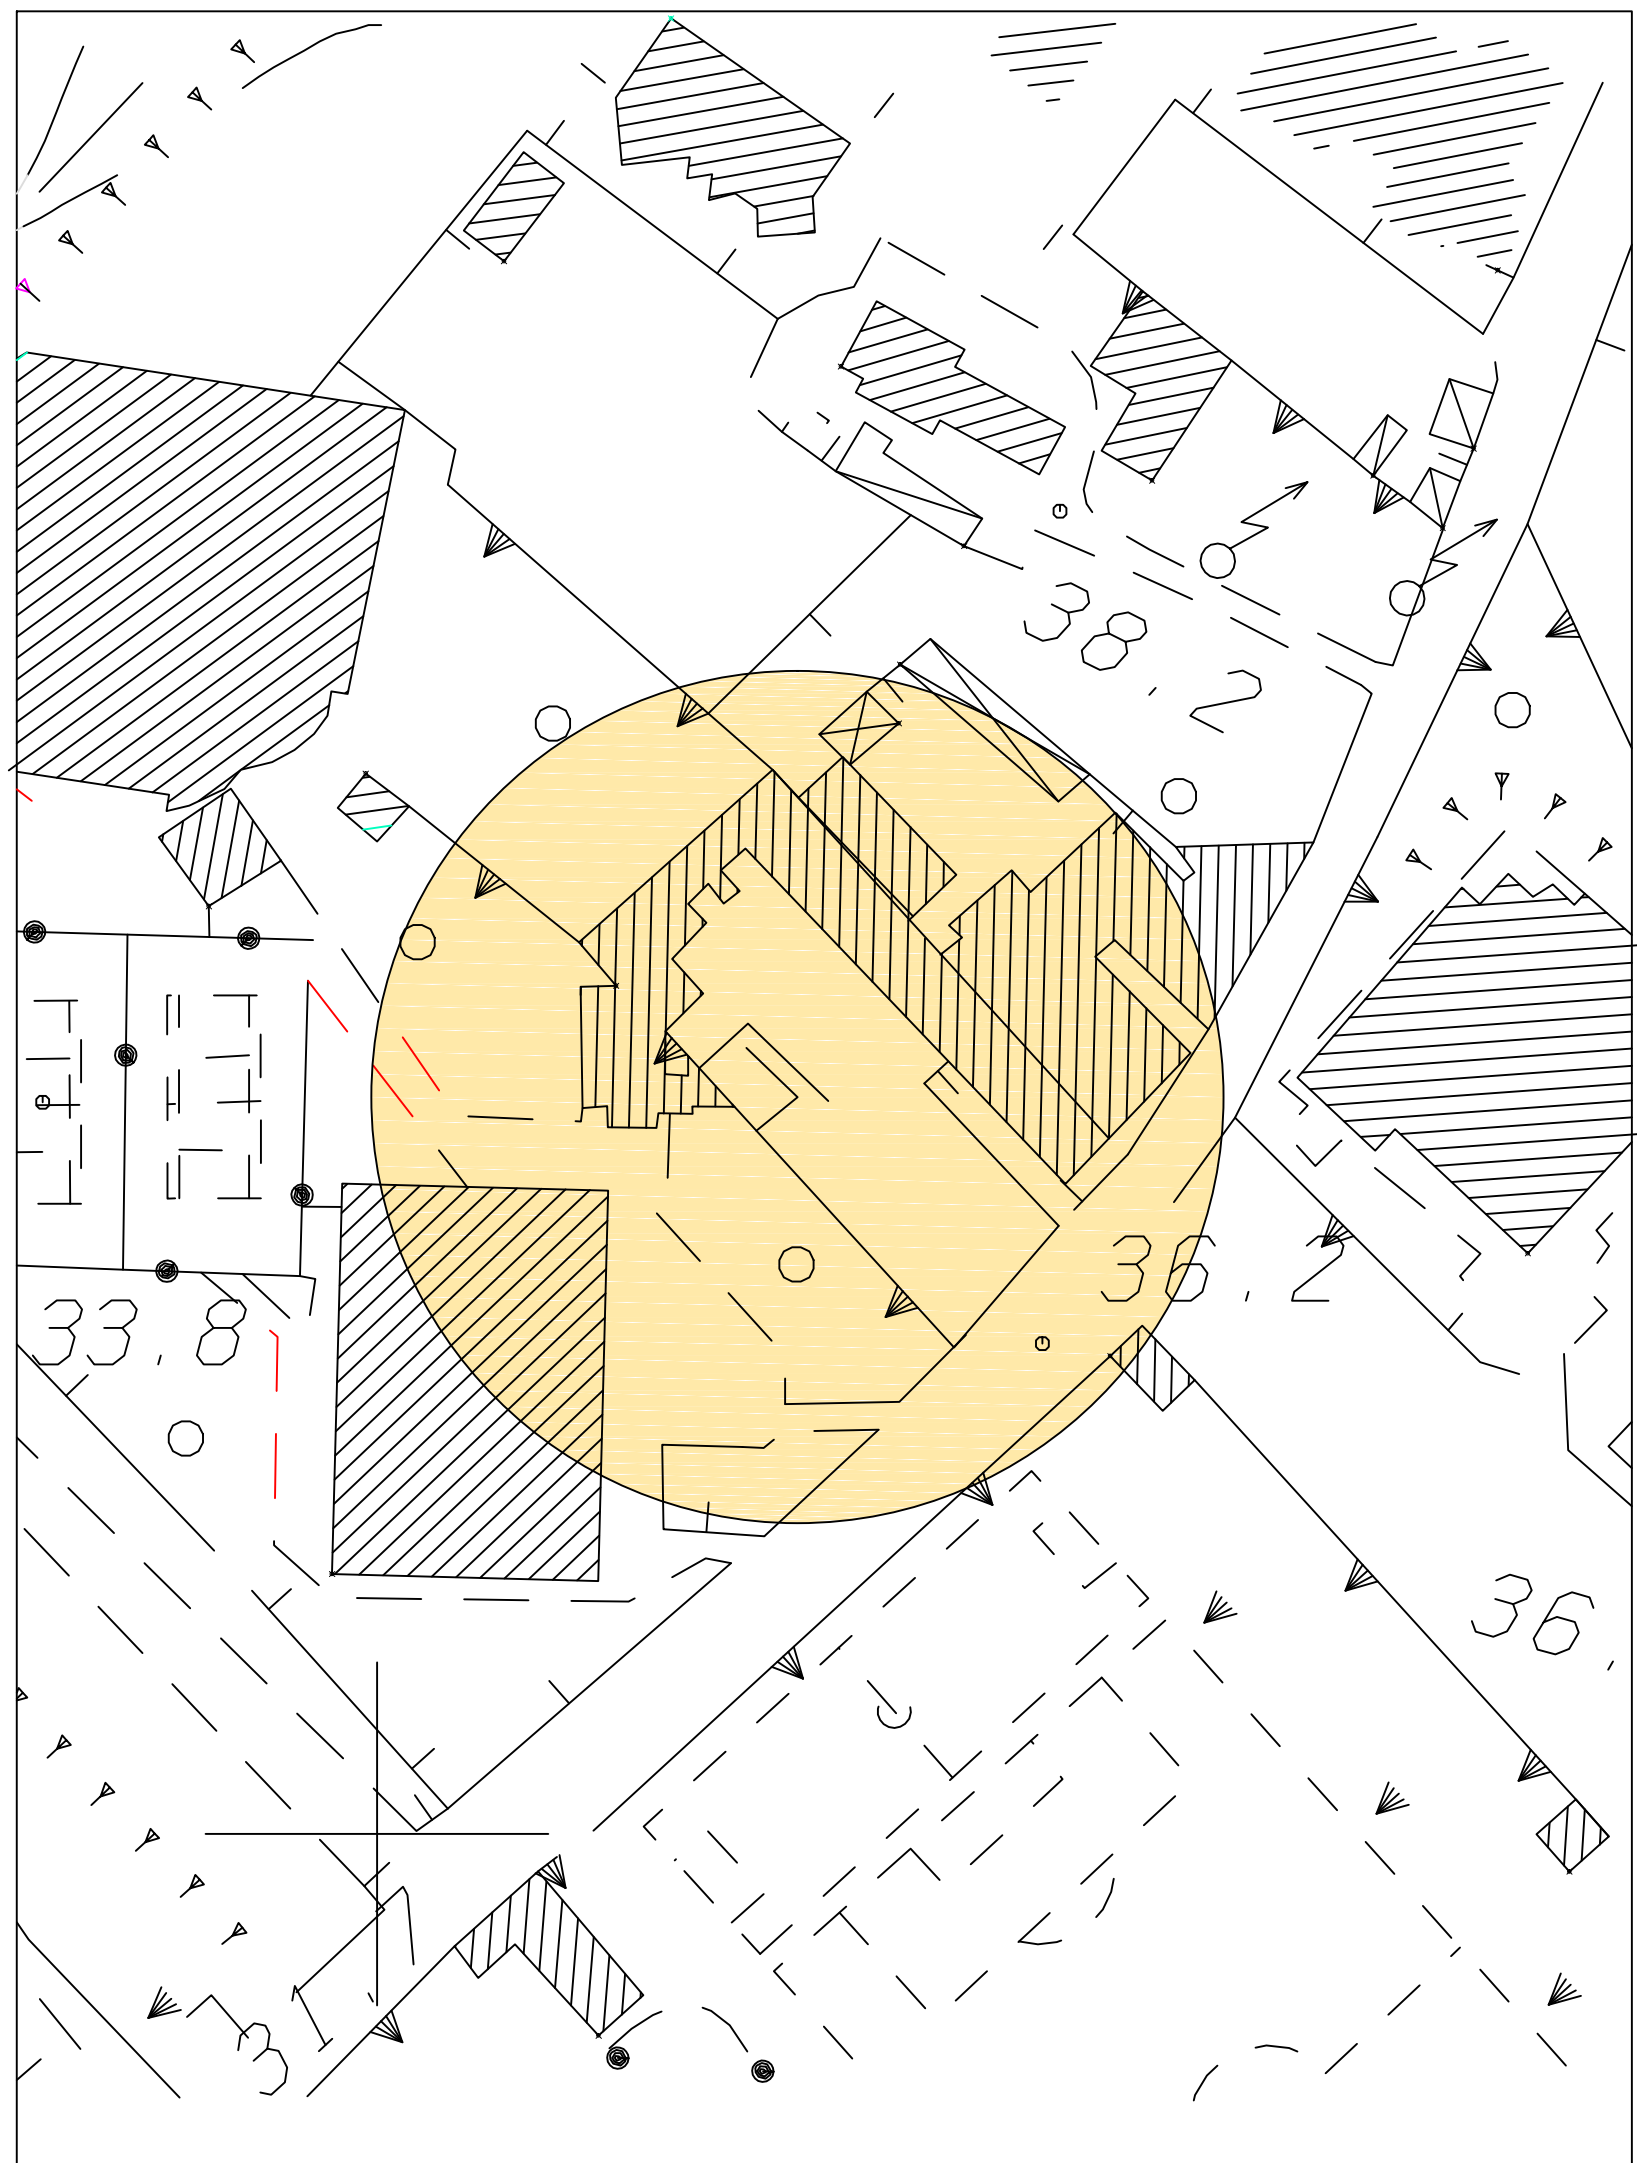

STRALCIO P. di F.

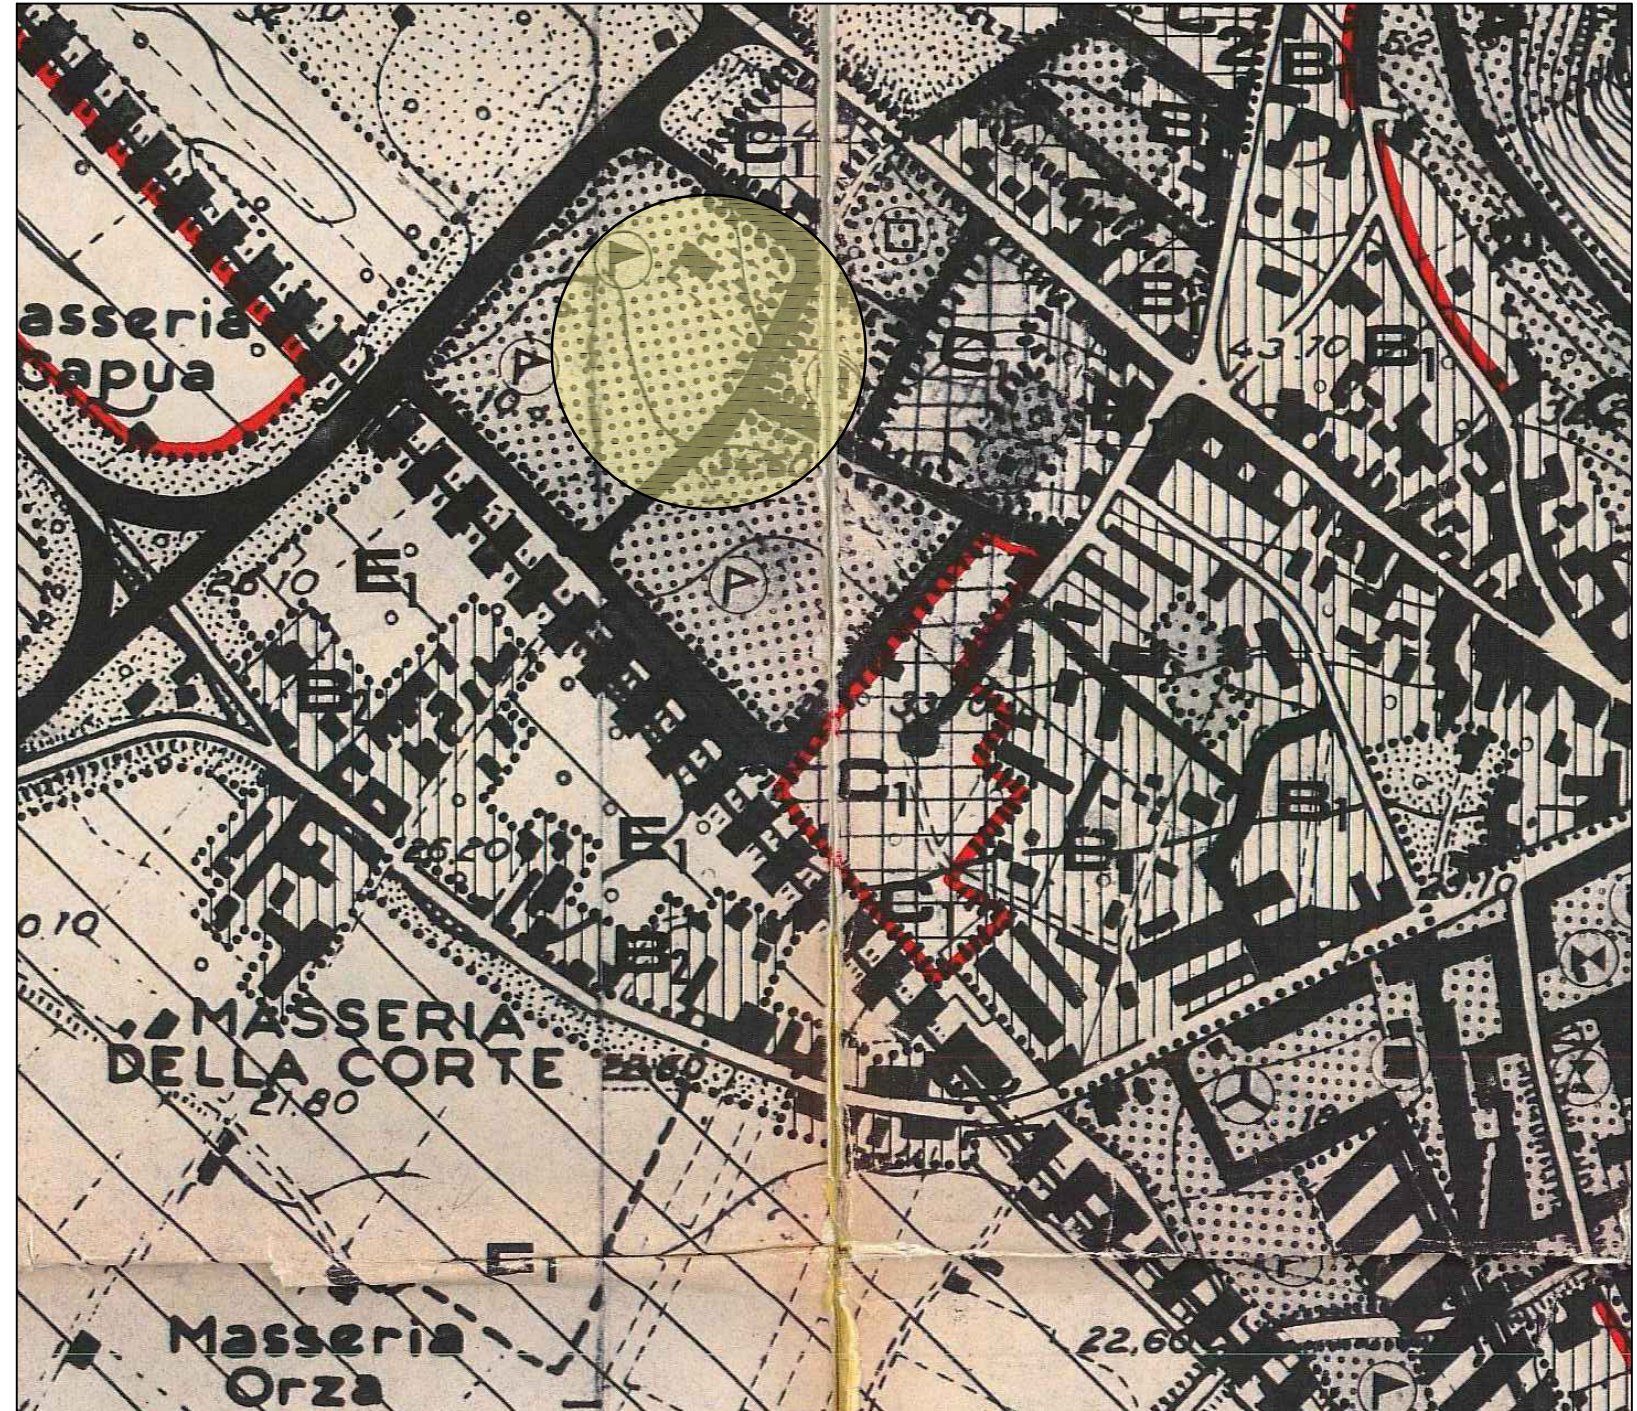


Foto del fronte esterno n°1

NORME DI ATTUAZIONE DEL PROGRAMMA DI FABBRICAZIONE
TITOLO I - ATTUAZIONE DEL PIANO CAPO I - MODALITA'

art. 24
A) Zone per attrezzature urbane:
- 2. zone sportive
Tali zone sono destinate al gioco, allo sport ed alle attività di tempo libero.
In tali zone il piano si attua per intervento edilizio diretto applicando i seguenti indici:
a) indice di copertura = 0,60 mq./mq.
b) parcheggi inerenti alla costruzione = 5 mq./100 mc.
c) altezza massima = 6,00 m.
d) Distacco minimo, degli impianti coperti, dai confini: = 5,00 m.



Foto area interna n°2



Foto area interna n°3



Foto del fabbricato interno n°4



Foto area interna n°5

DATI DEL PROGETTO

LOTTO MQ. 1960,00

Indice di copertura - mq 1960,00x0,60 = **mq 1176,00 max**
superficie di progetto - **mq 630,00** < mq 1176,00
In tali zone il piano si attua per intervento edilizio diretto
parcheggi inerenti alla costruzione = 5 mq./100 mc.
mq 630,00x1 6,00 = mc 3780,00/mc100x5mq = **mq 189,00**

COMUNE DI SARNO (SA)


OGGETTO: Permesso a costruire - Progetto di una palestra in area sportiva
sita in Sarno (Sa) alla via Campo sportivo

COMMITTENTI: Caiazzo Maria Teresa, Esposito Carolina, Santonicola Maria


PROGETTISTA E DIR. del LAV.: arch. Milone Michele - Sarno (SA)

TAV. 2: Pianta di progetto piano terra - prospetti, in scala 1/100
immagini in rendering


CMM ASSOCIATI - Studio d'architettura

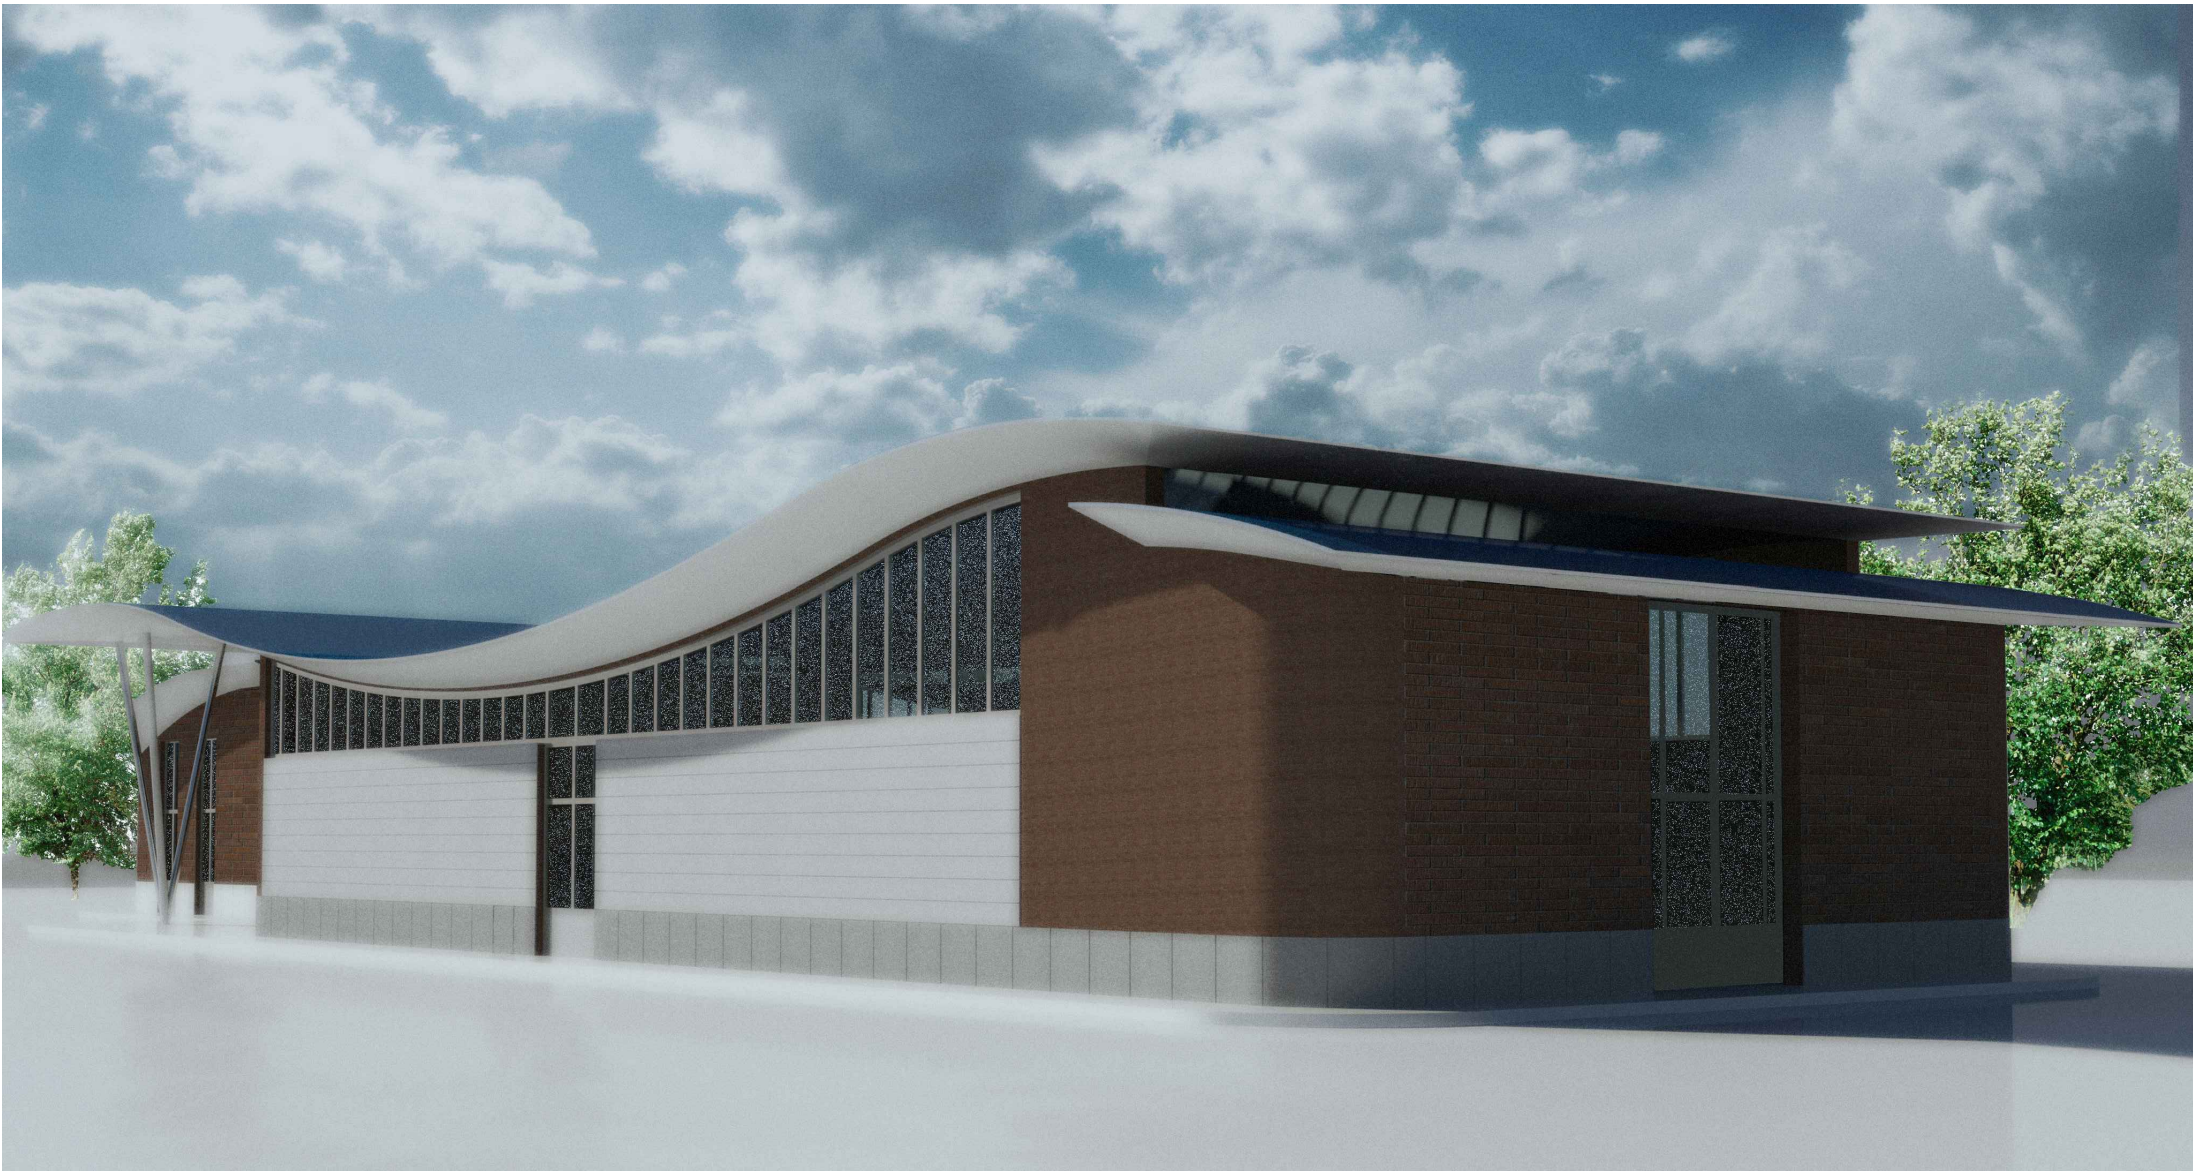

rendering n.1

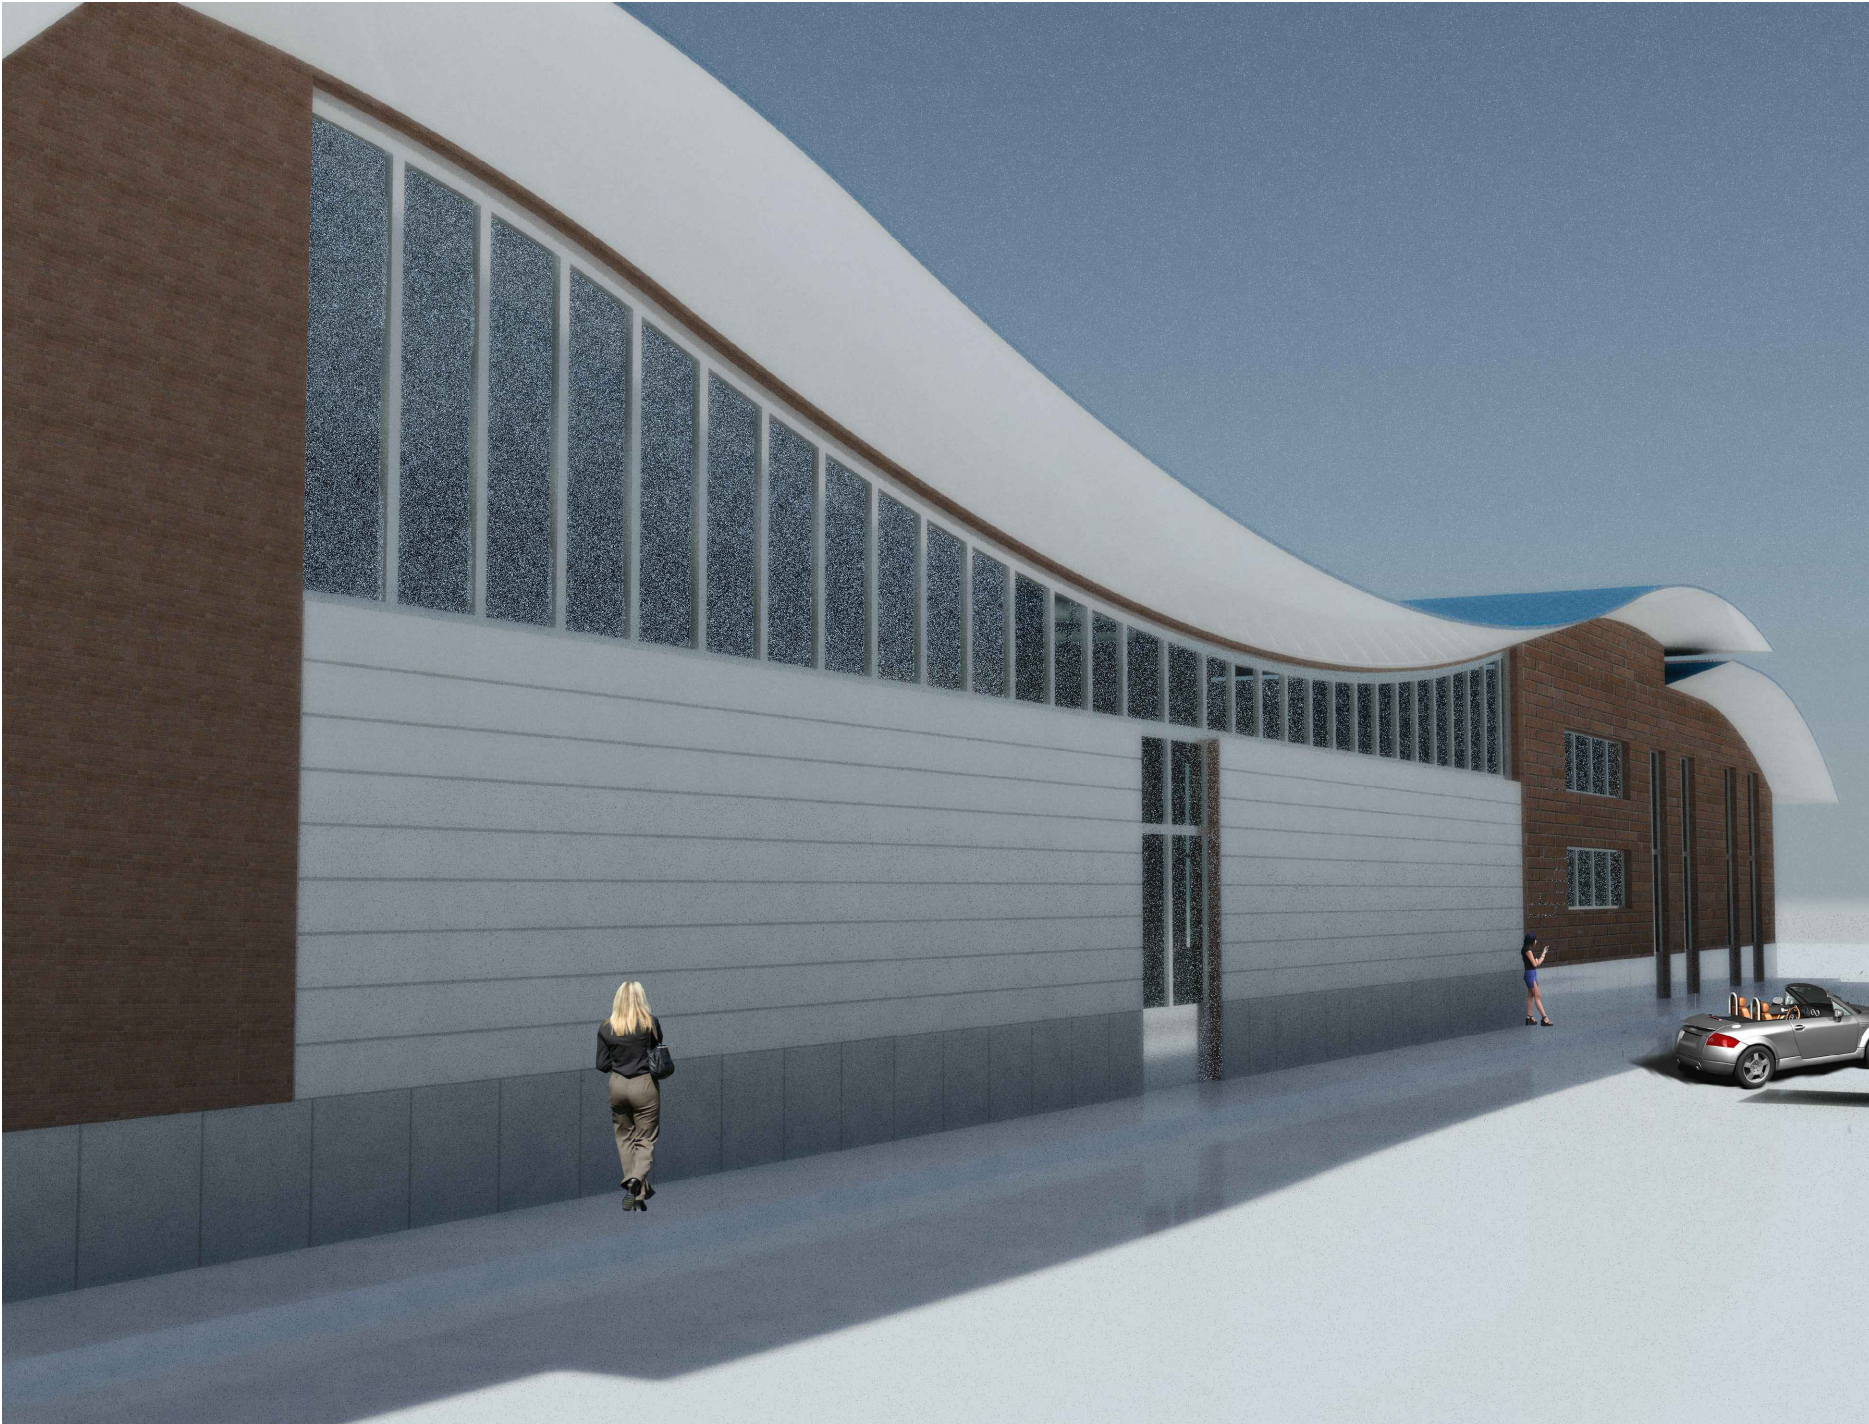

rendering n.2

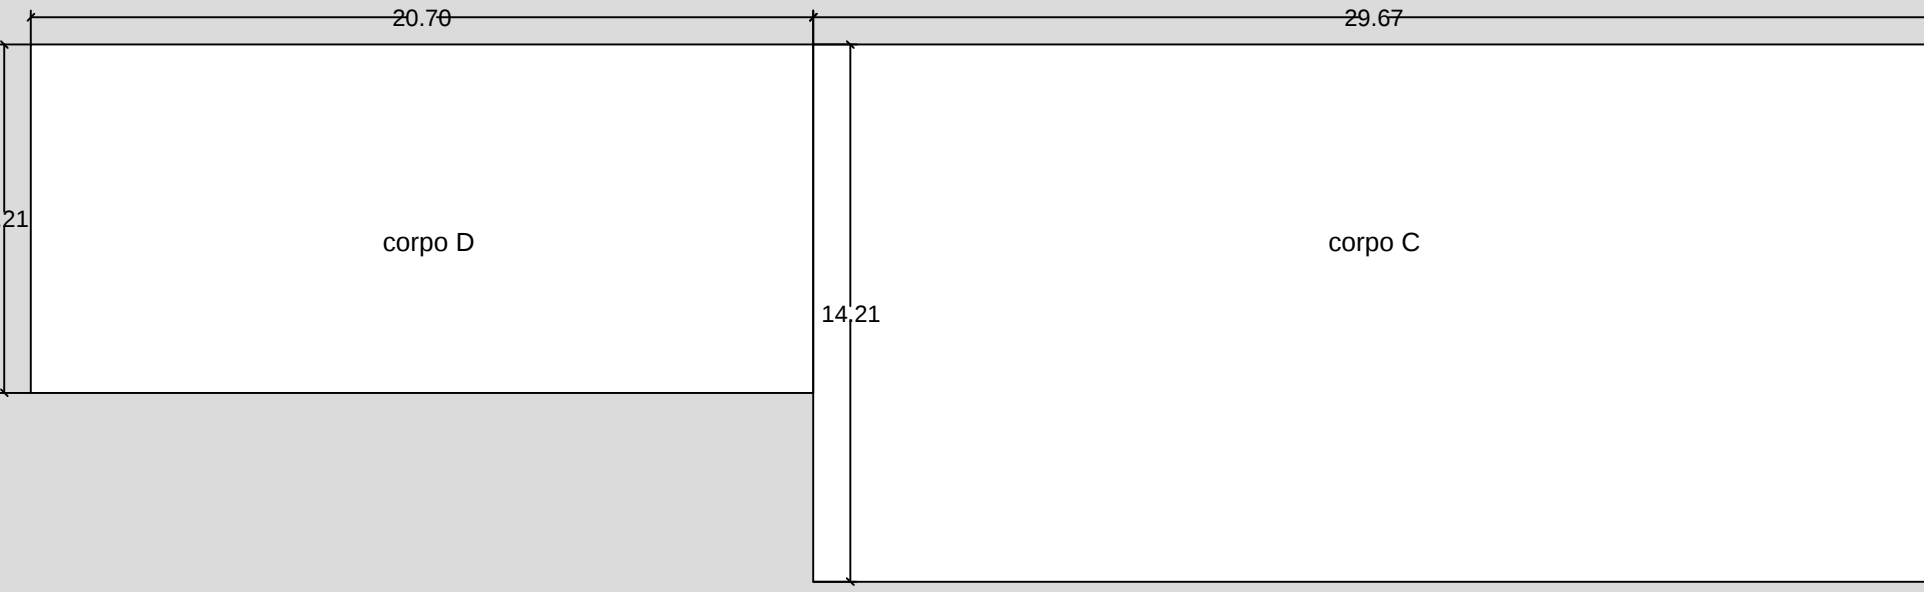

calcolo delle superfici:
1. corpo A - ml 1,30 x ml 11,61 = mq 15,10
2. corpi B - ml 1,30 x 3,14 : 2 = mq 2,65
3. corpo C - ml 29,67 x ml 14,21 = mq 421,60
4. corpo D - ml 9,21 x ml 20,70 = mq 190,65
TOTALE SUPERFICIE = mq 630,00

Legenda:

Parcheggi inerenti alla costruzione mq. 242,68

Pianta piano terra

Prospetto Sud/Est

Prospetto Sud/Ovest

Via Campo Sportivo

DATI DEL PROGETTO

LOTTO MQ. 1960,00

Indice di copertura - mq 1960,00x0,60 = mq 1176,00 max

superficie di progetto - mq 630,00 < mq 1176,00

In tali zone il piano si attua per intervento edilizio diretto

parcheggi inerenti alla costruzione = 5 mq./100 mc.

mq 630,00xml 6,00 = mc 3780,00/mc100x5mq = mq 189,00

parcheggi di progetto ml 6,60xmq 36,77 = mq 242,68 > mq 189,00

COMUNE DI SARNO (SA)






OGGETTO: Permesso a costruire - Progetto di una palestra in area sportiva
sita in Sarno (Sa) alla via Campo sportivo

COMMITTENTI: Caiazzo Maria Teresa, Esposito Carolina, Santonicola Maria

PROGETTISTA E DIR. dei LAV.: arch. Milone Michele - Sarno (SA)

TAV. 3: Pianta di progetto pianta soppalchi - sezione e prospetti, in scala 1/100
immagini in rendering

CMM ASSOCIATI - Studio d'architettura

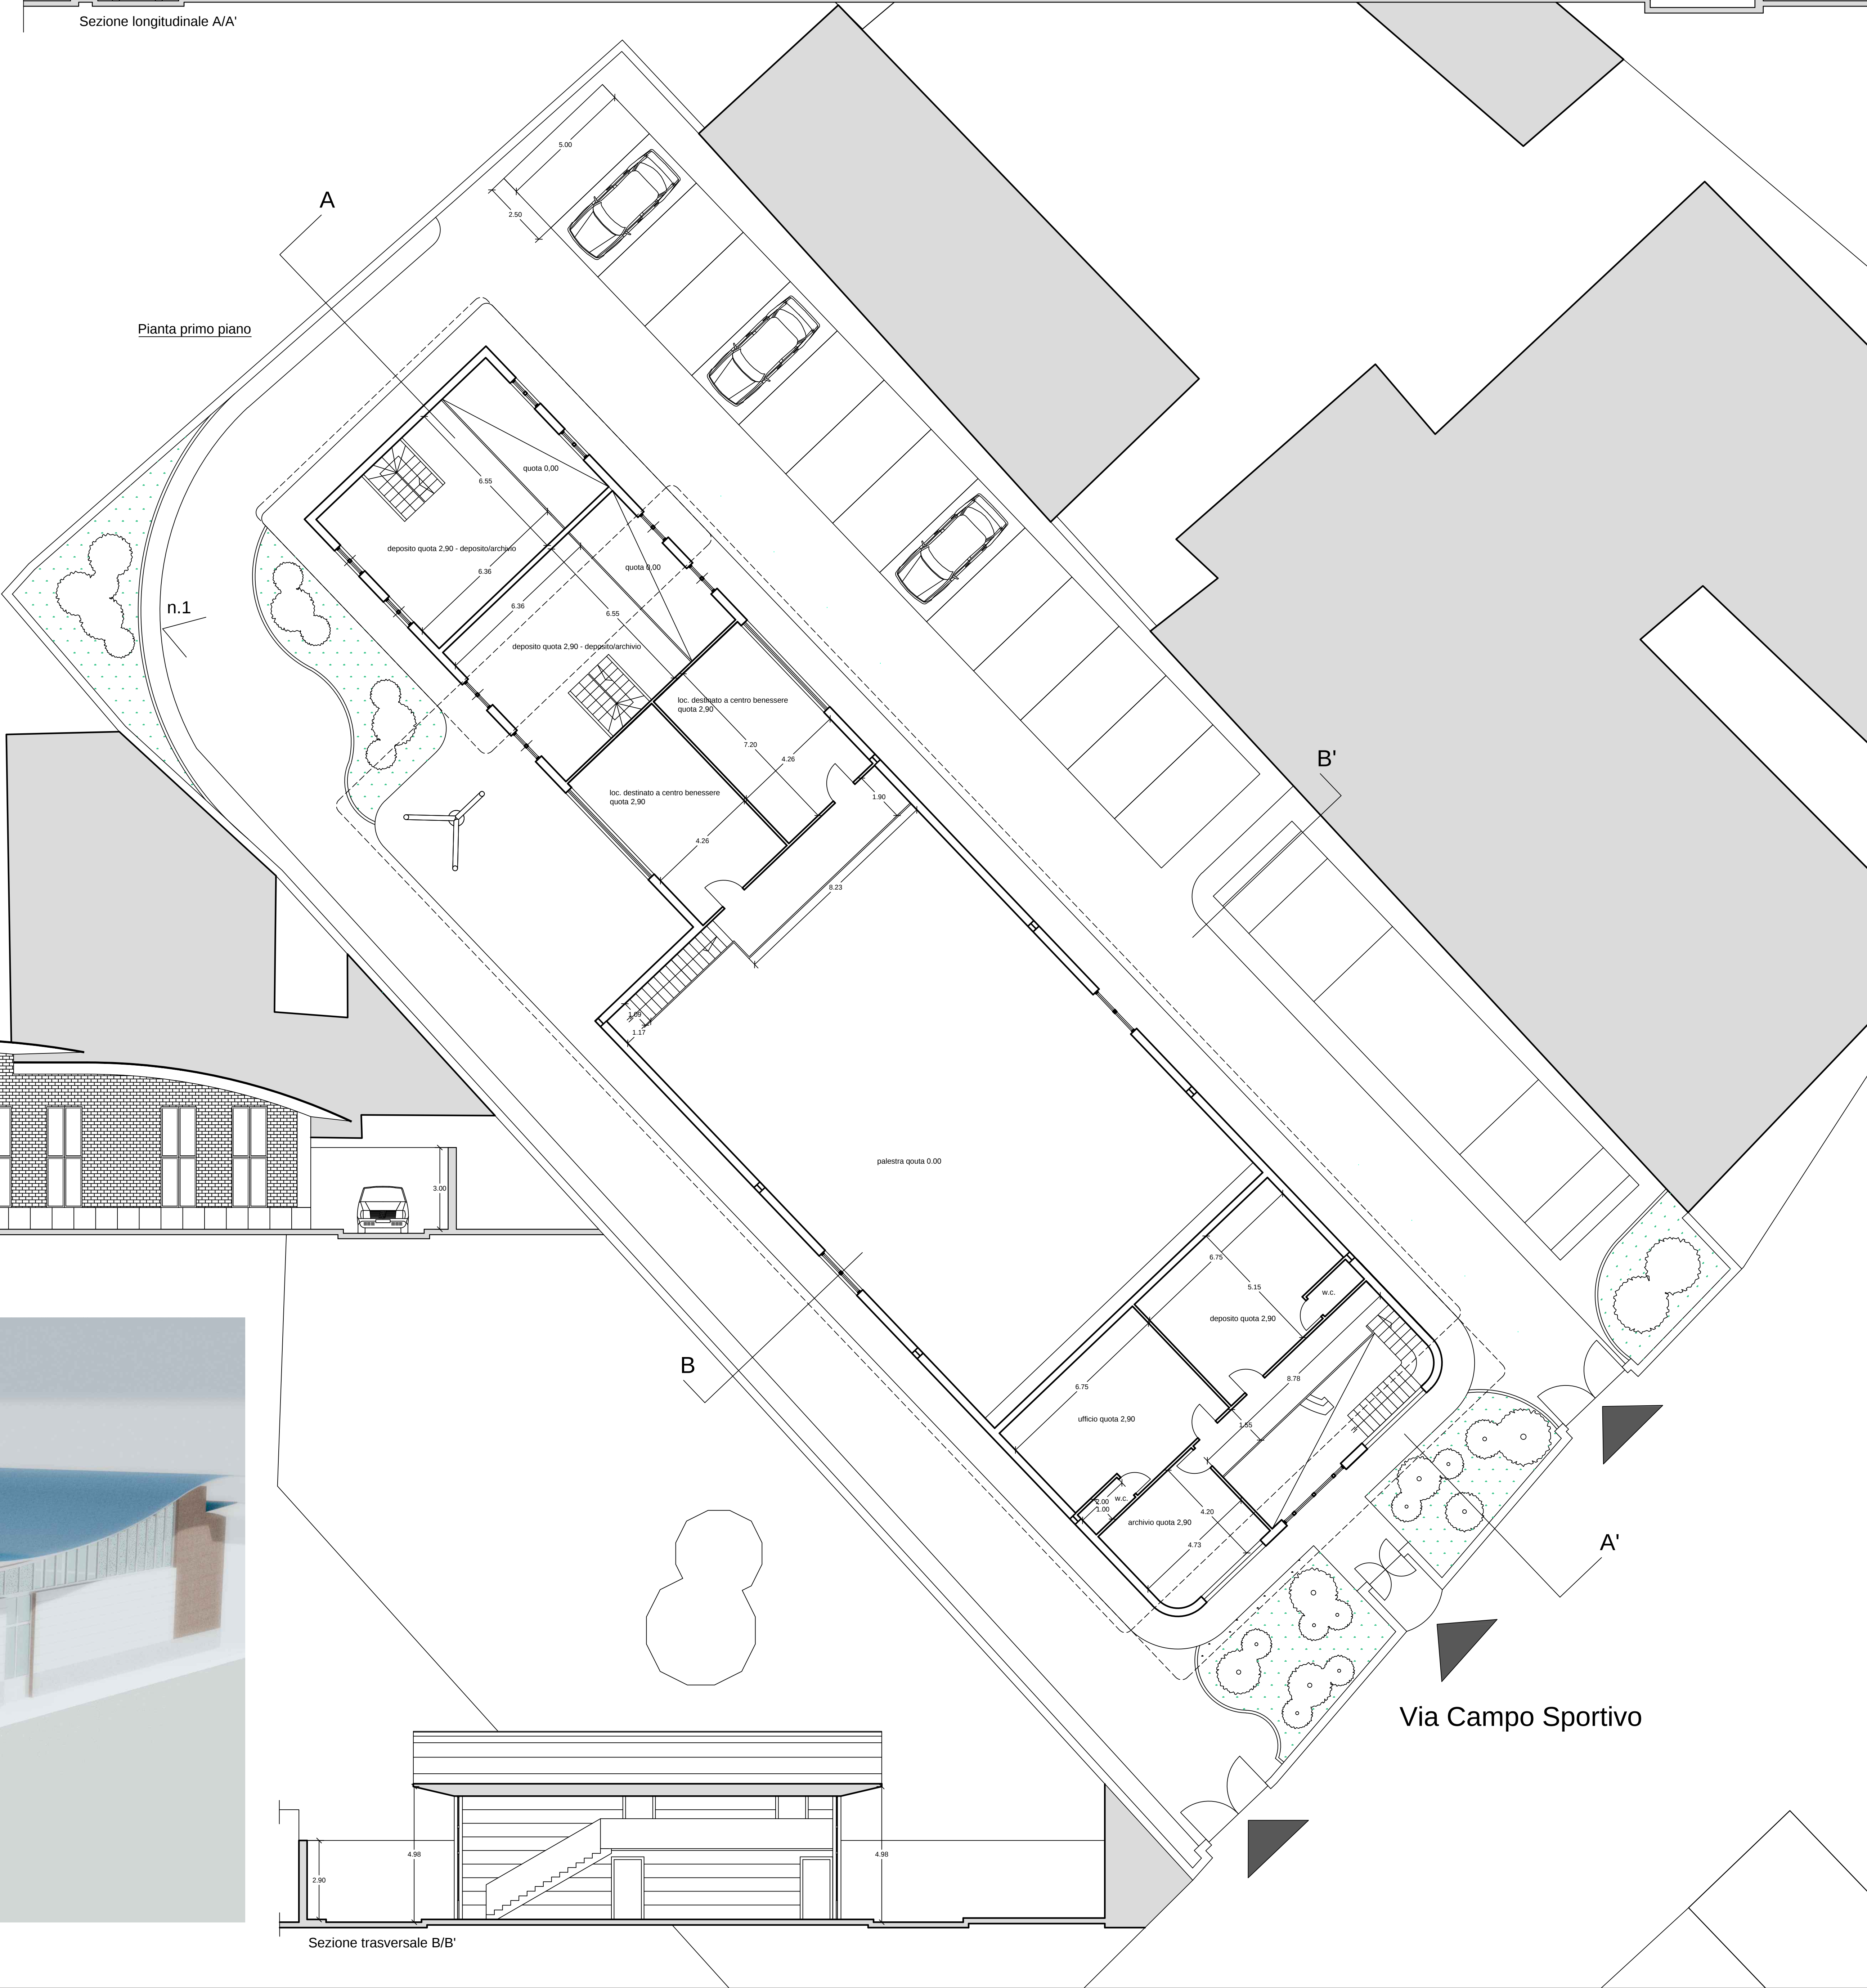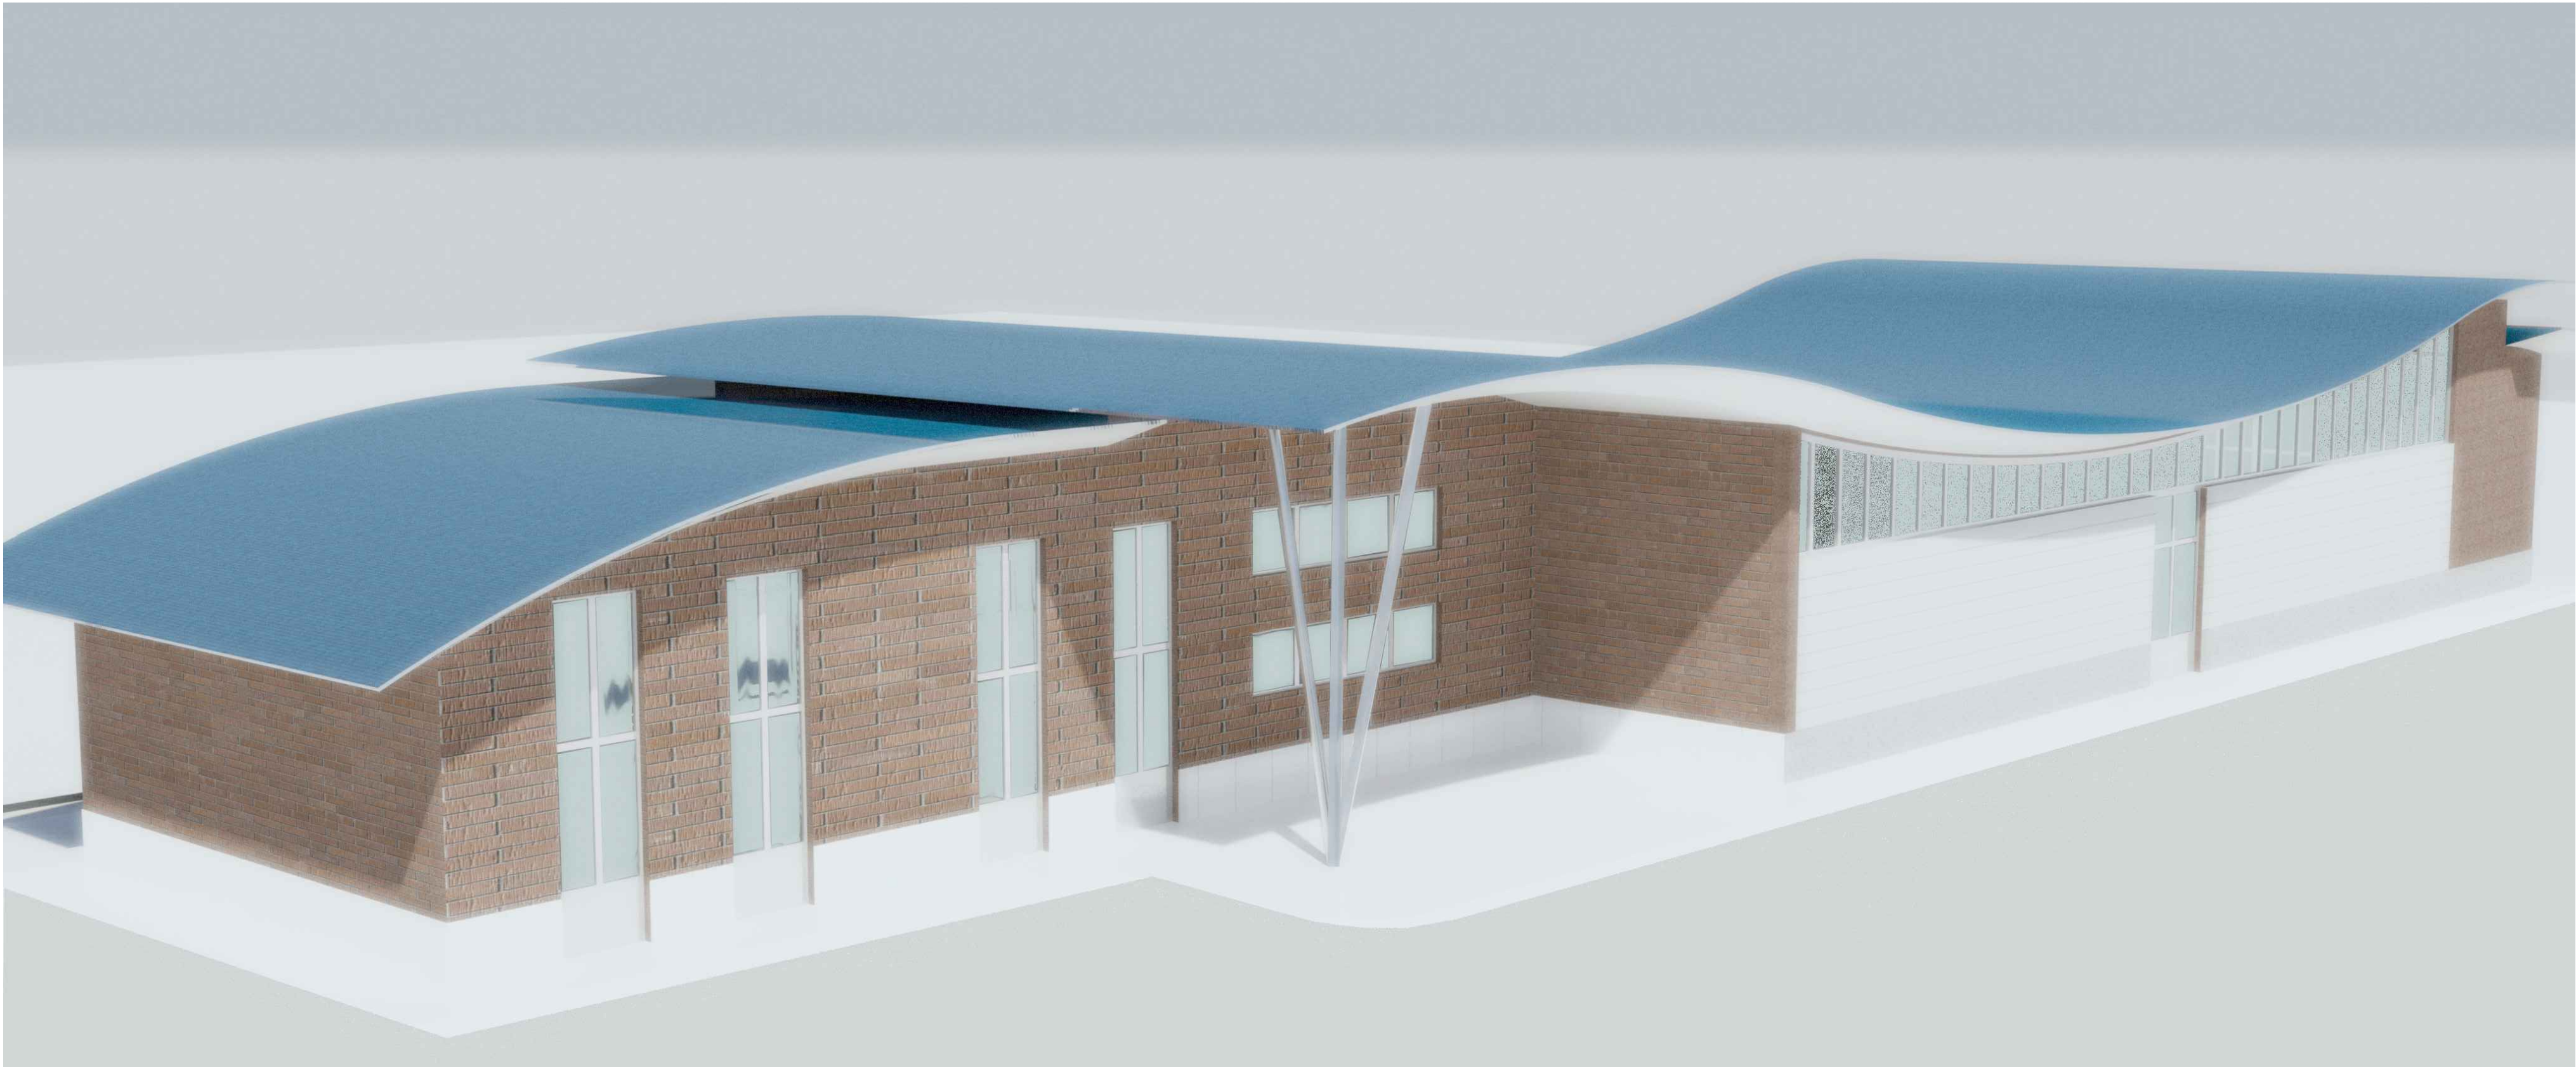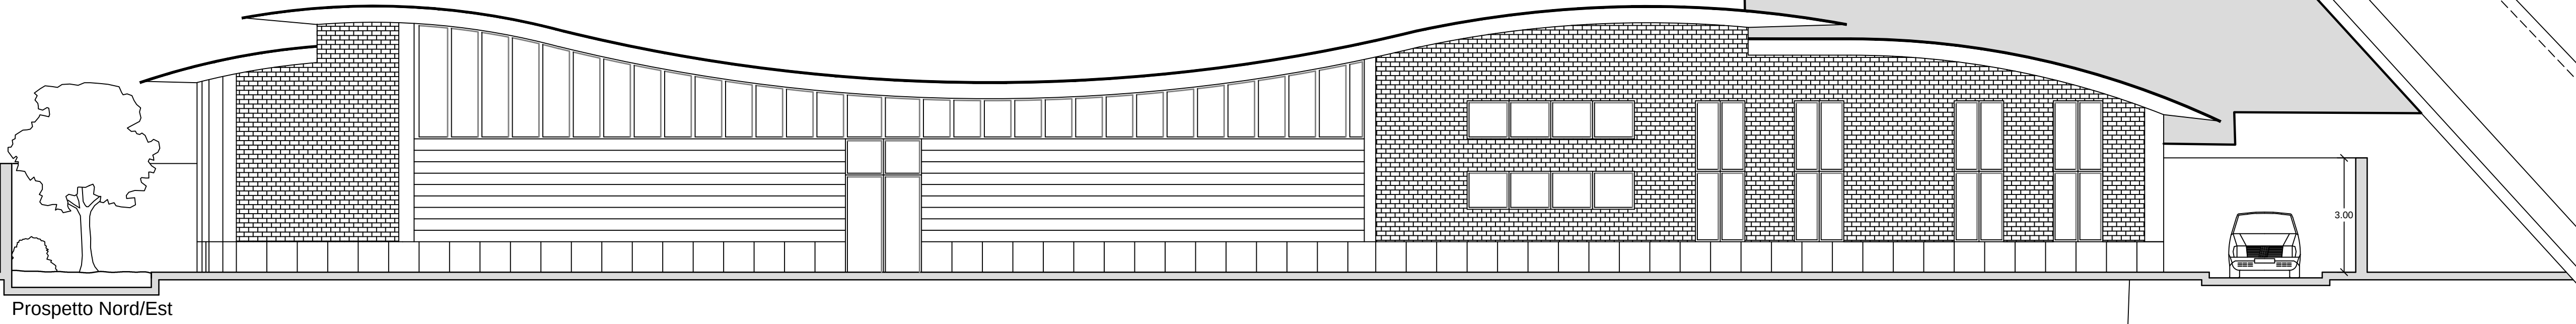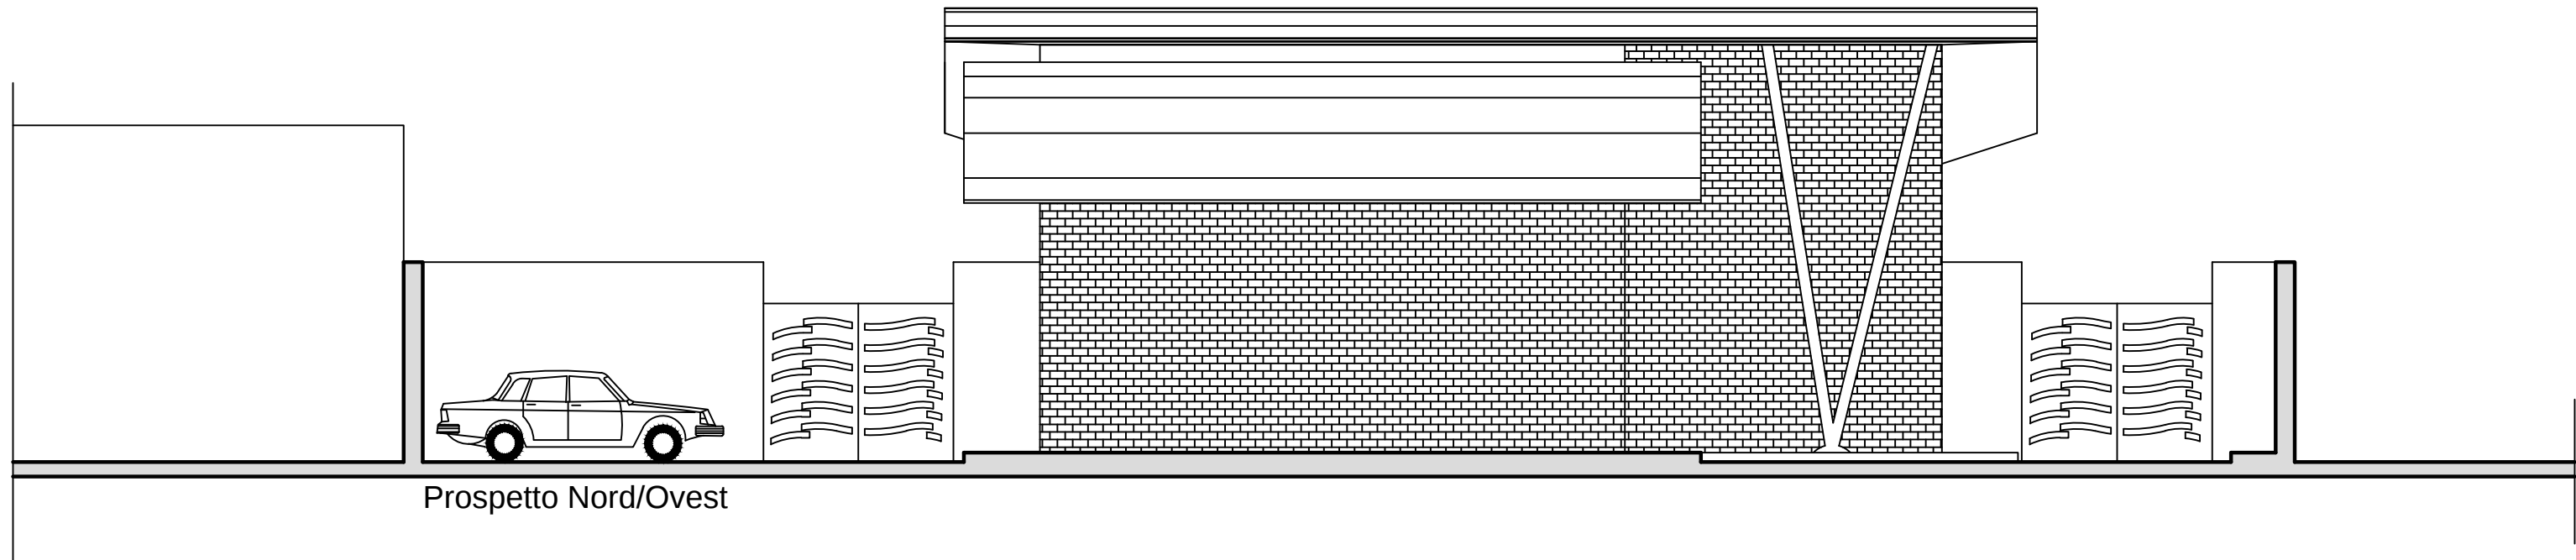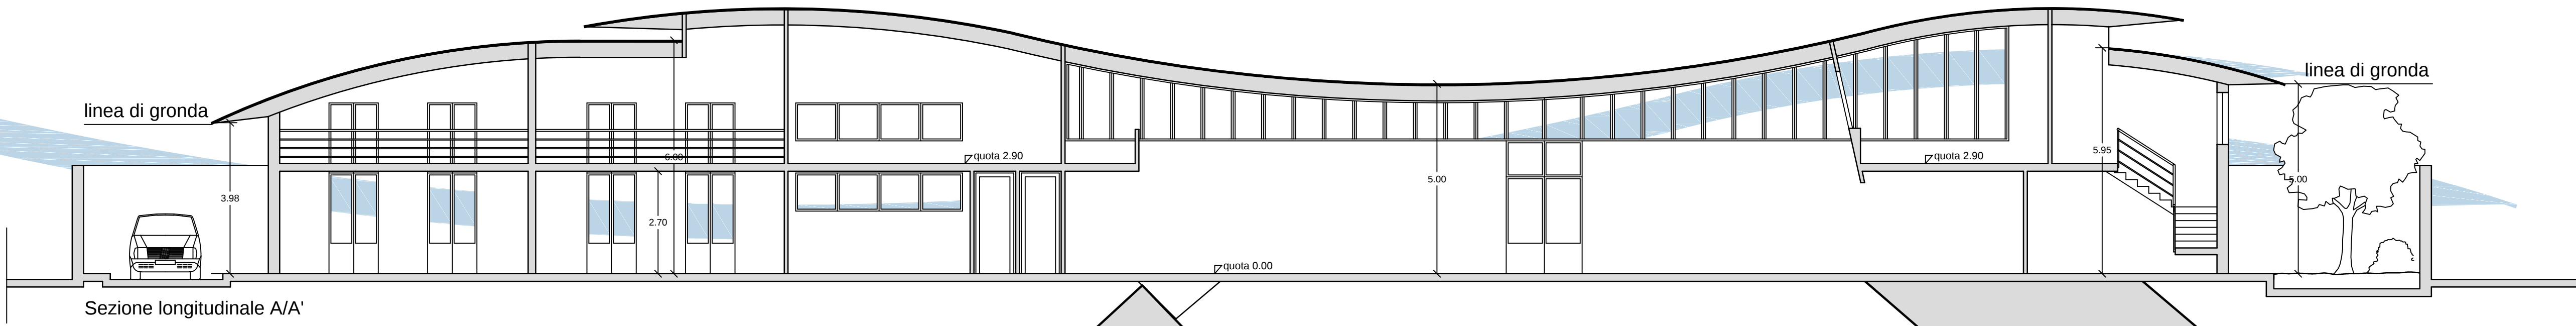

COMUNE DI SARNO (SA)



OGGETTO: Permesso a costruire - Progetto di una palestra in area sportiva
sita in Sarno (Sa) alla via Campo sportivo

COMMITTENTI: Caiazzo Maria Teresa, Esposito Carolina, Santonicola Maria

PROGETTISTA E DIR. dei LAV.: arch. Milone Michele - Sarno (SA)

TAV. 4: Pianta della copertura, in scala 1/100,

CMM ASSOCIATI - Studio d'architettura

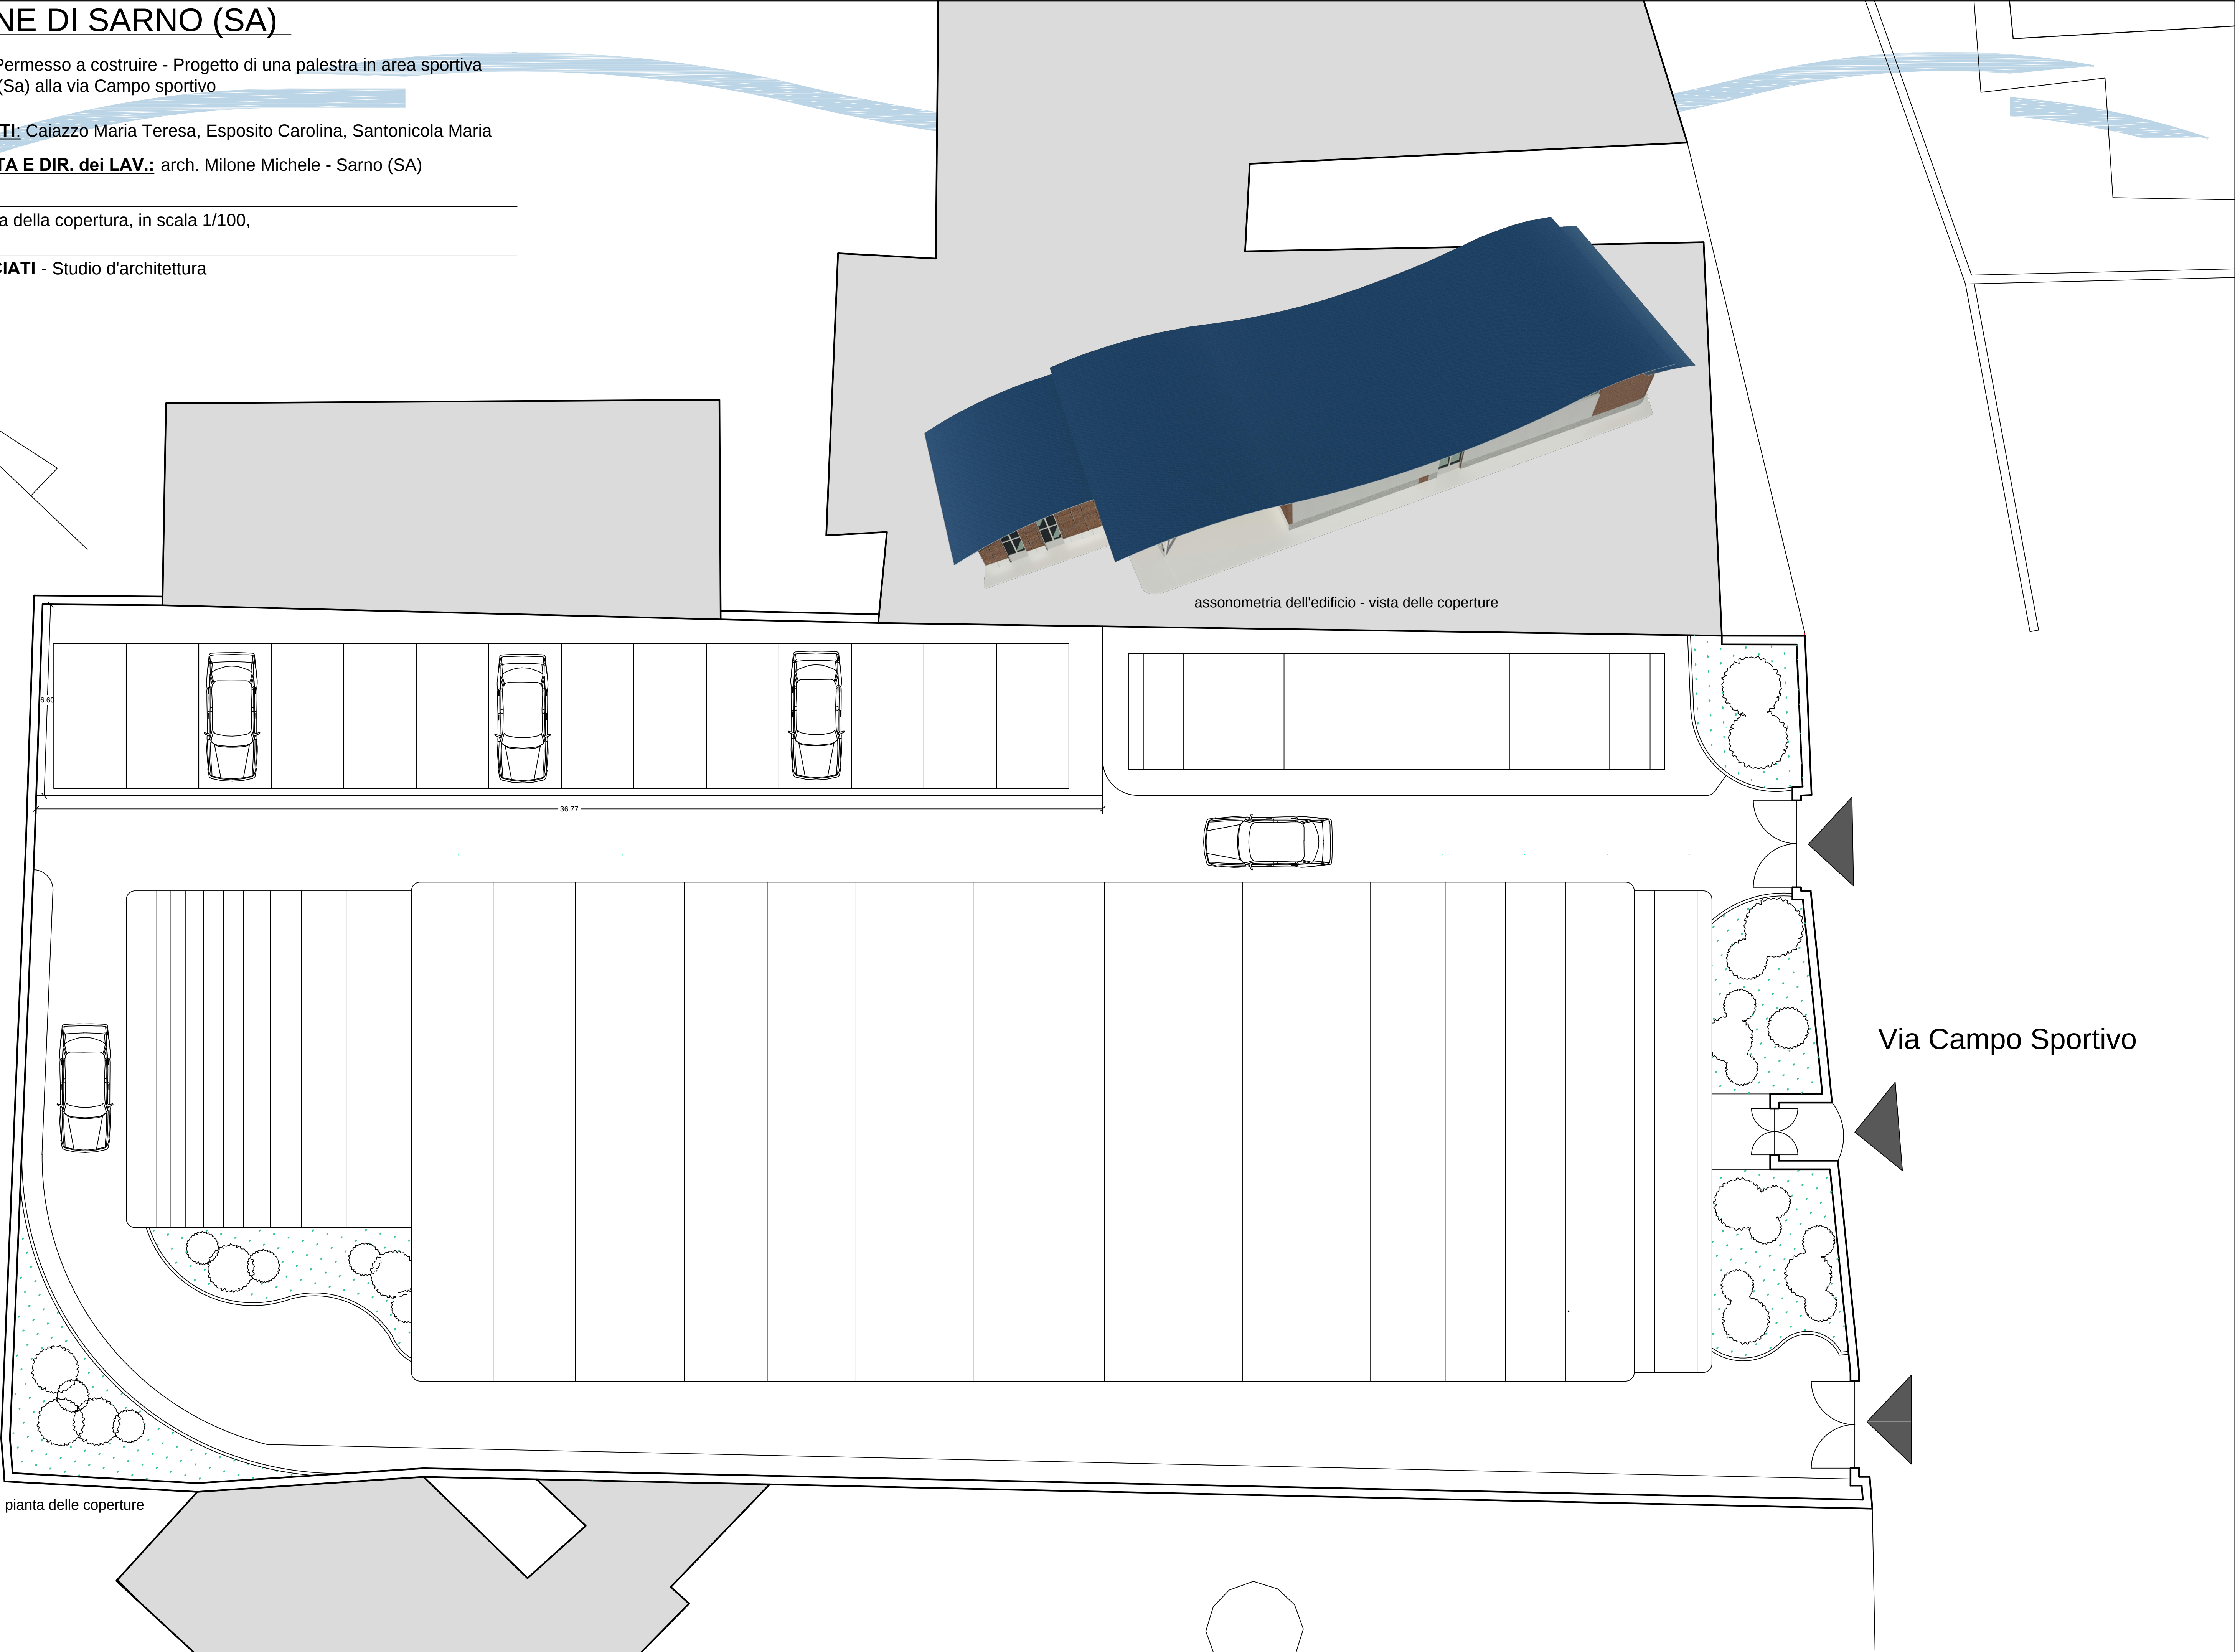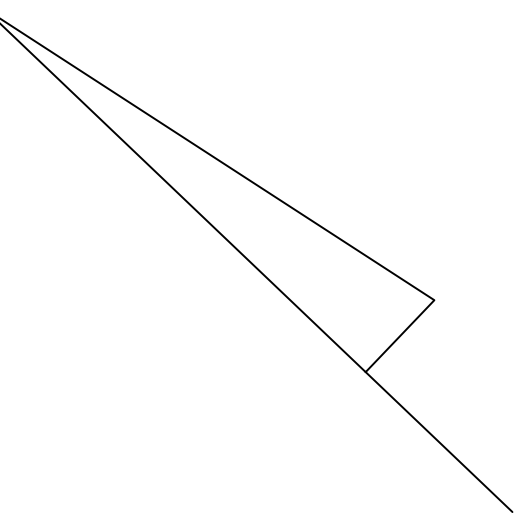

COMUNE DI SARNO (SA)

OGGETTO: Permesso a costruire - Progetto di una palestra in area sportiva sita in Sarno (Sa) alla via Campo sportivo

COMMITTENTI: Caiazzo Maria Teresa, Esposito Carolina, Santonicola Maria

PROGETTISTA E DIR. dei LAV.: arch. Milone Michele - Sarno (SA)

TAV. 5: Pianta dello schema delle acque reflue, in scala 1/100
distanze dai confini

CMM ASSOCIATI - Studio d'architettura

