
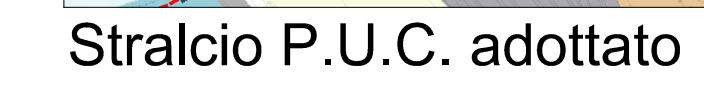
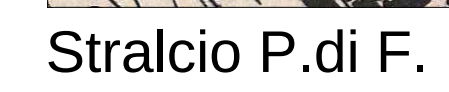


TAV. N.1: Inquadramento generale, stralcio del Parco del fiume Sarno, stralcio del P.di F. stralcio del Nuovo P.U.C. adottato, Pianta, sezioni e prospetti, prima del crollo - scala 1/100 particolari costruttivi

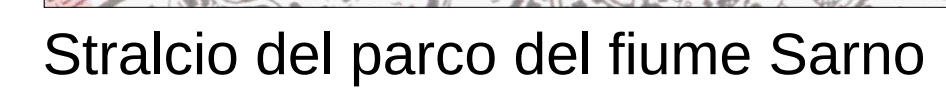

COMUNE DI SARNO (SA)

OGGETTO: Progetto di ricostruzione - di una parte crollata dell'edificio detto "Buchy e Strangman", corso Vittorio Emanuele - Sarno (SA)



NOTE: Edificio vincolato ai sensi della lg. 1089/39

DESTINAZ. D'USO: deposito/uffici


COMMITTENTE: Dolgetta s.r.l. - Via Sodano - Sarno (SA)
Sarno (SA) - p. iva 04007940655
Rapp. legale Dolgetta Emiddio

PROGETTISTA: arch. Milone Michele - Sarno (SA)
N.817 albo Architetti della Provincia di Salerno

TAV. N.2: Progetto di ricostruzione - Pianta primo piano, sezione e prospetto - scala 1/50
immagini render

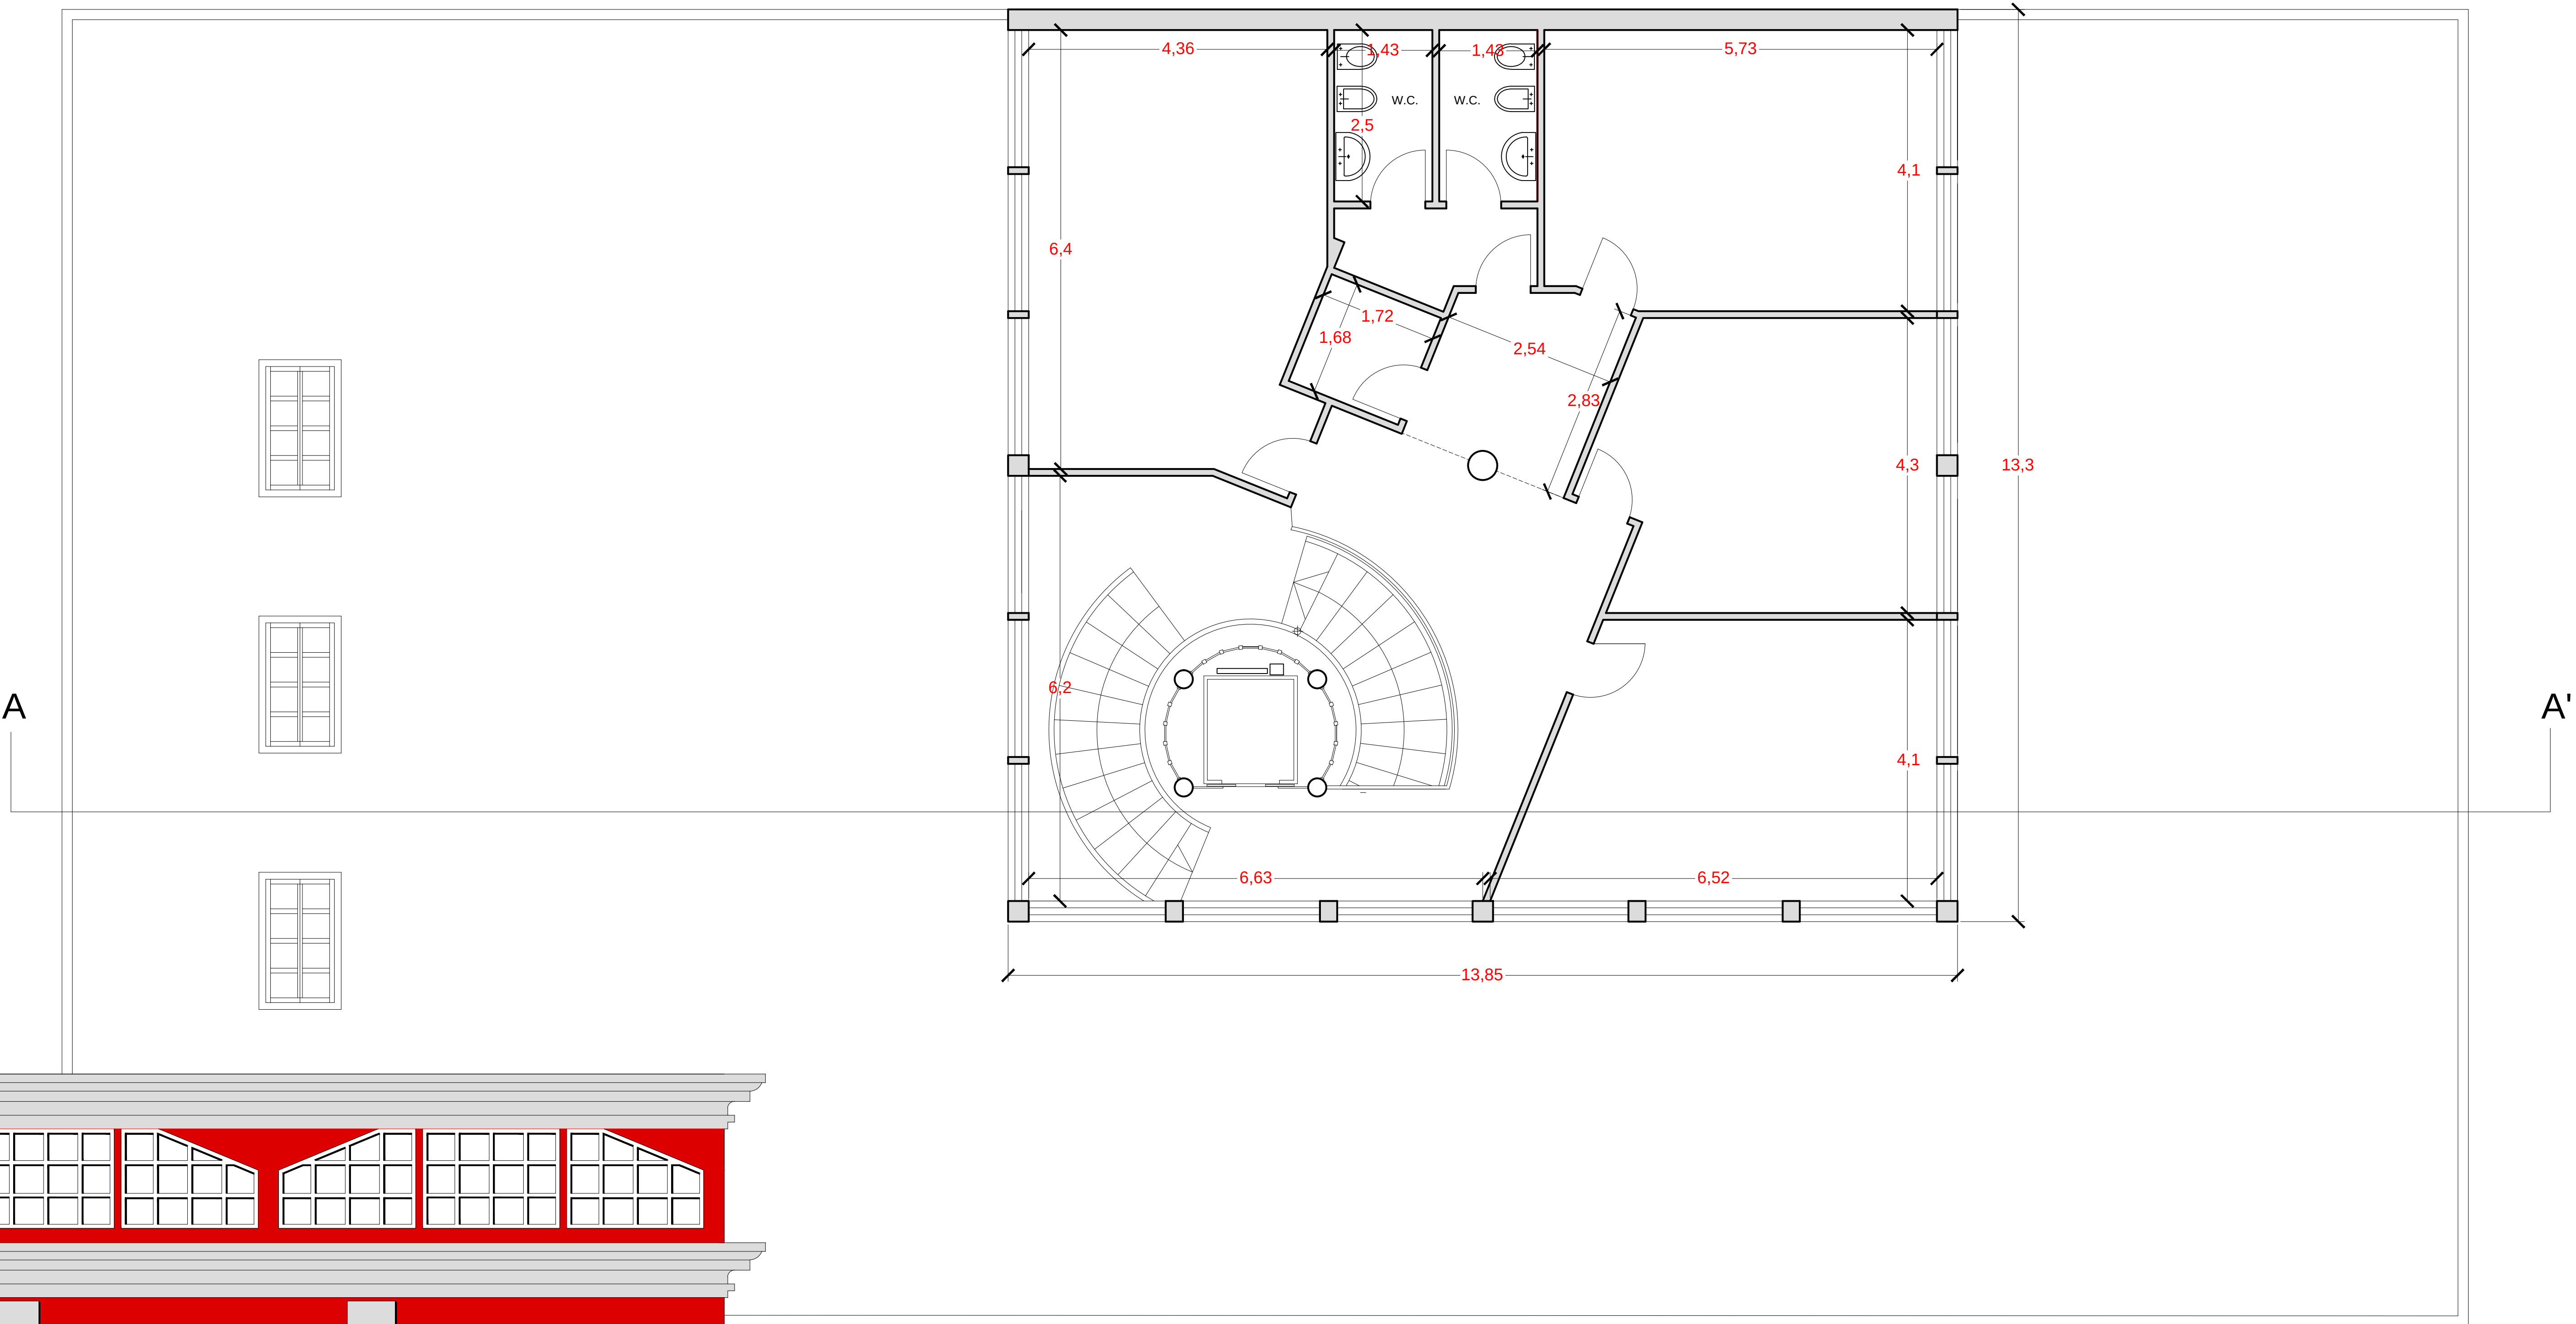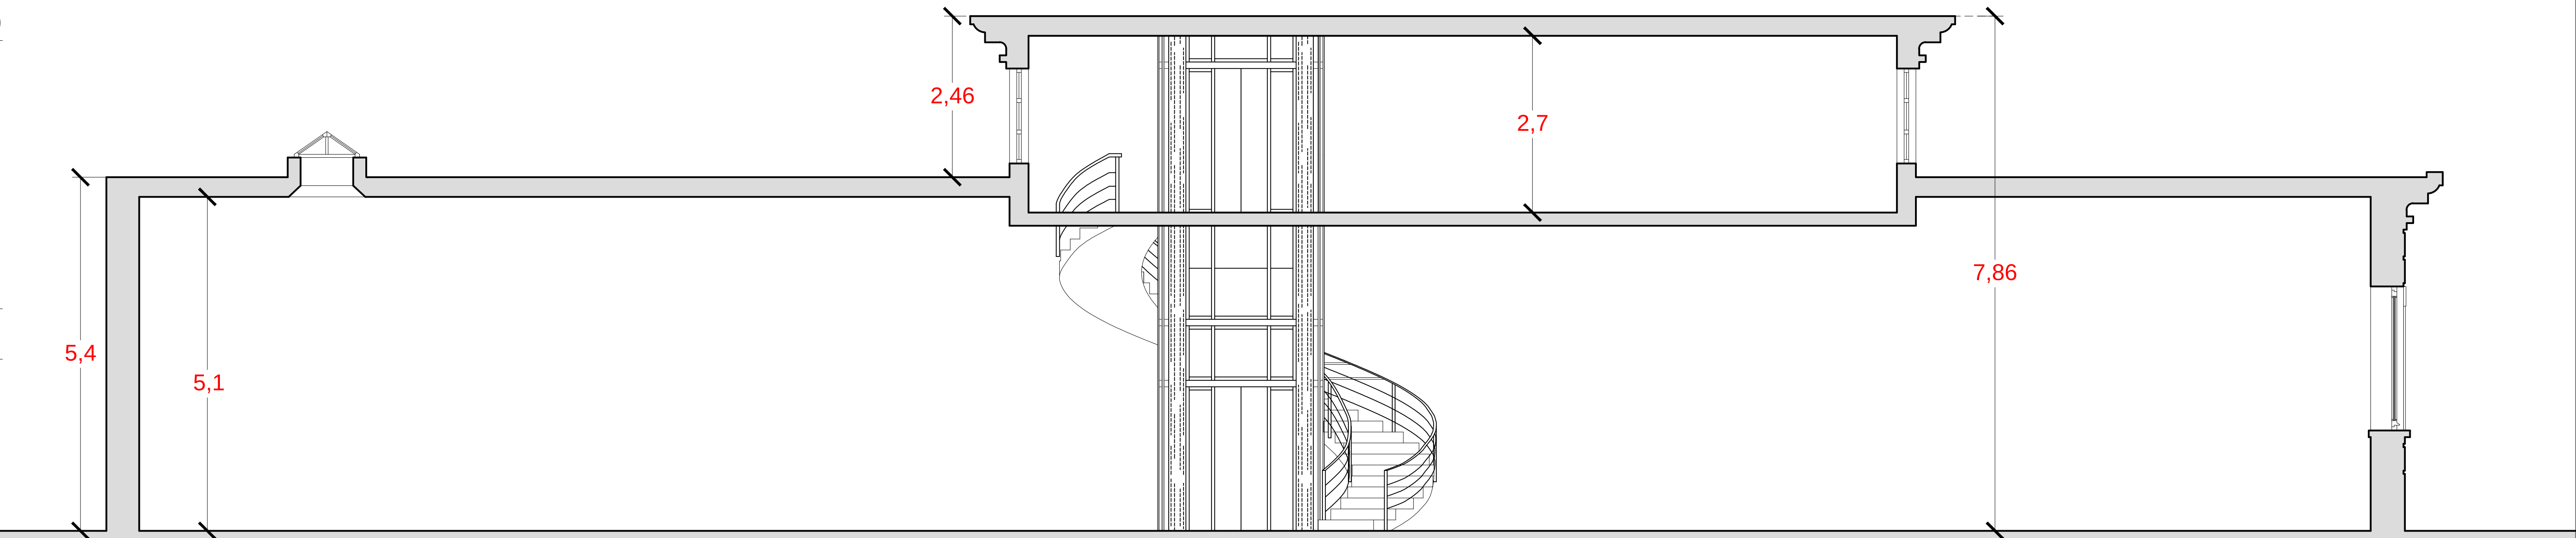

Pianta Primo Piano

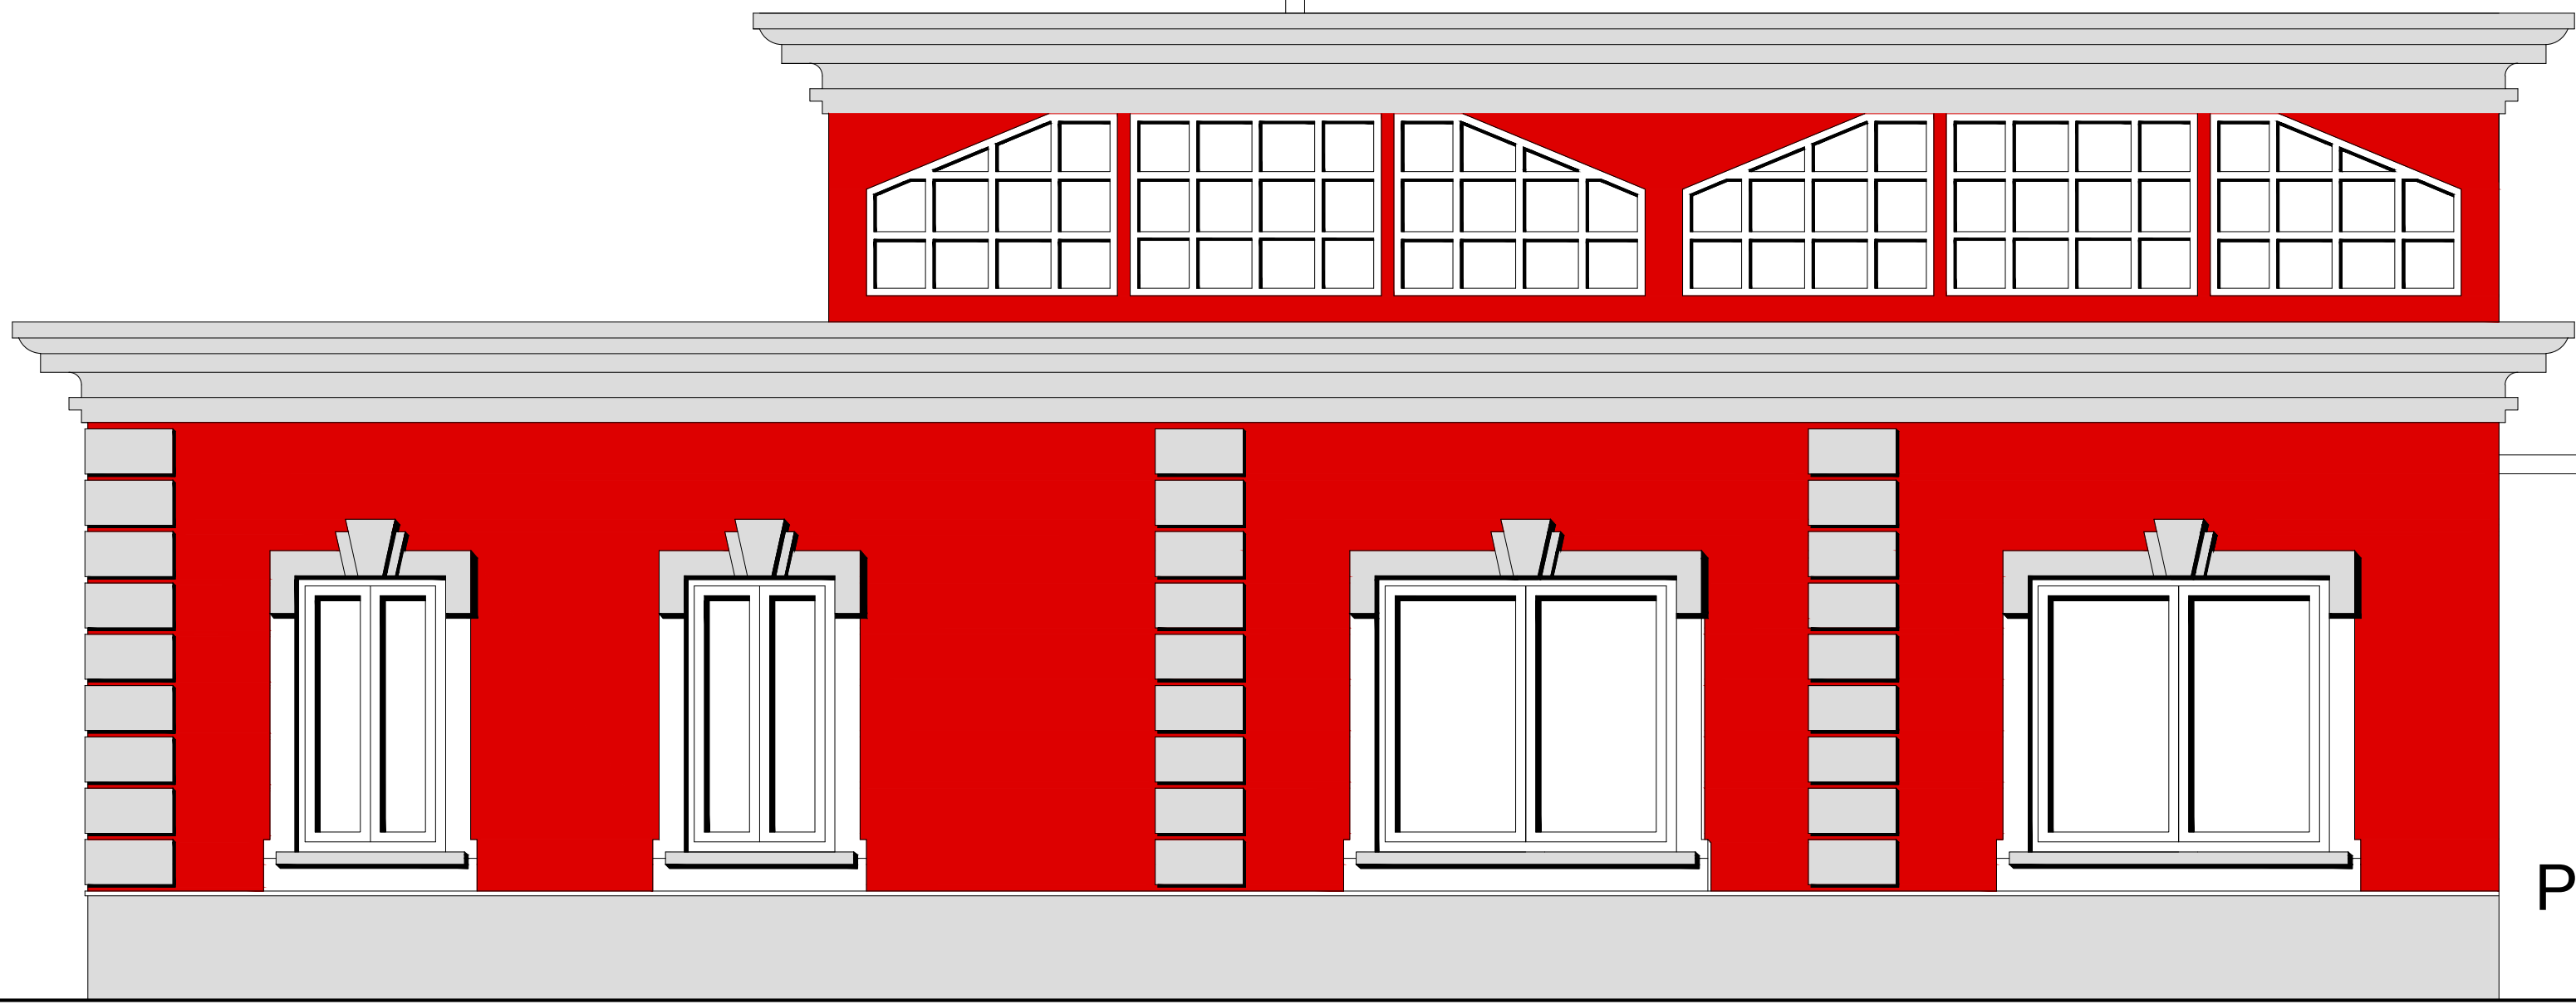

Prospetto Laterale

COMUNE DI SARNO (SA)

OGGETTO: Progetto di ricostruzione - di una parte crollata dell'edificio detto "Buchy e Strangman", corso Vittorio Emanuele - Sarno (SA)


NOTE: Edificio vincolato ai sensi della lg. 1089/39

DESTINAZ. D'USO: deposito/uffici


COMMITTENTE: Dolgetta s.r.l.- Via Sodano - Sarno (SA)
Sarno (SA) - p. iva 04007940655
Rapp. legale Dolgetta Emiddio

PROGETTISTA: arch. Milone Michele - Sarno (SA)
N.817 albo Architetti della Provincia di Salerno


TAV.N3: Progetto - Pianta piano terra e prospetto principale - scala 1/50

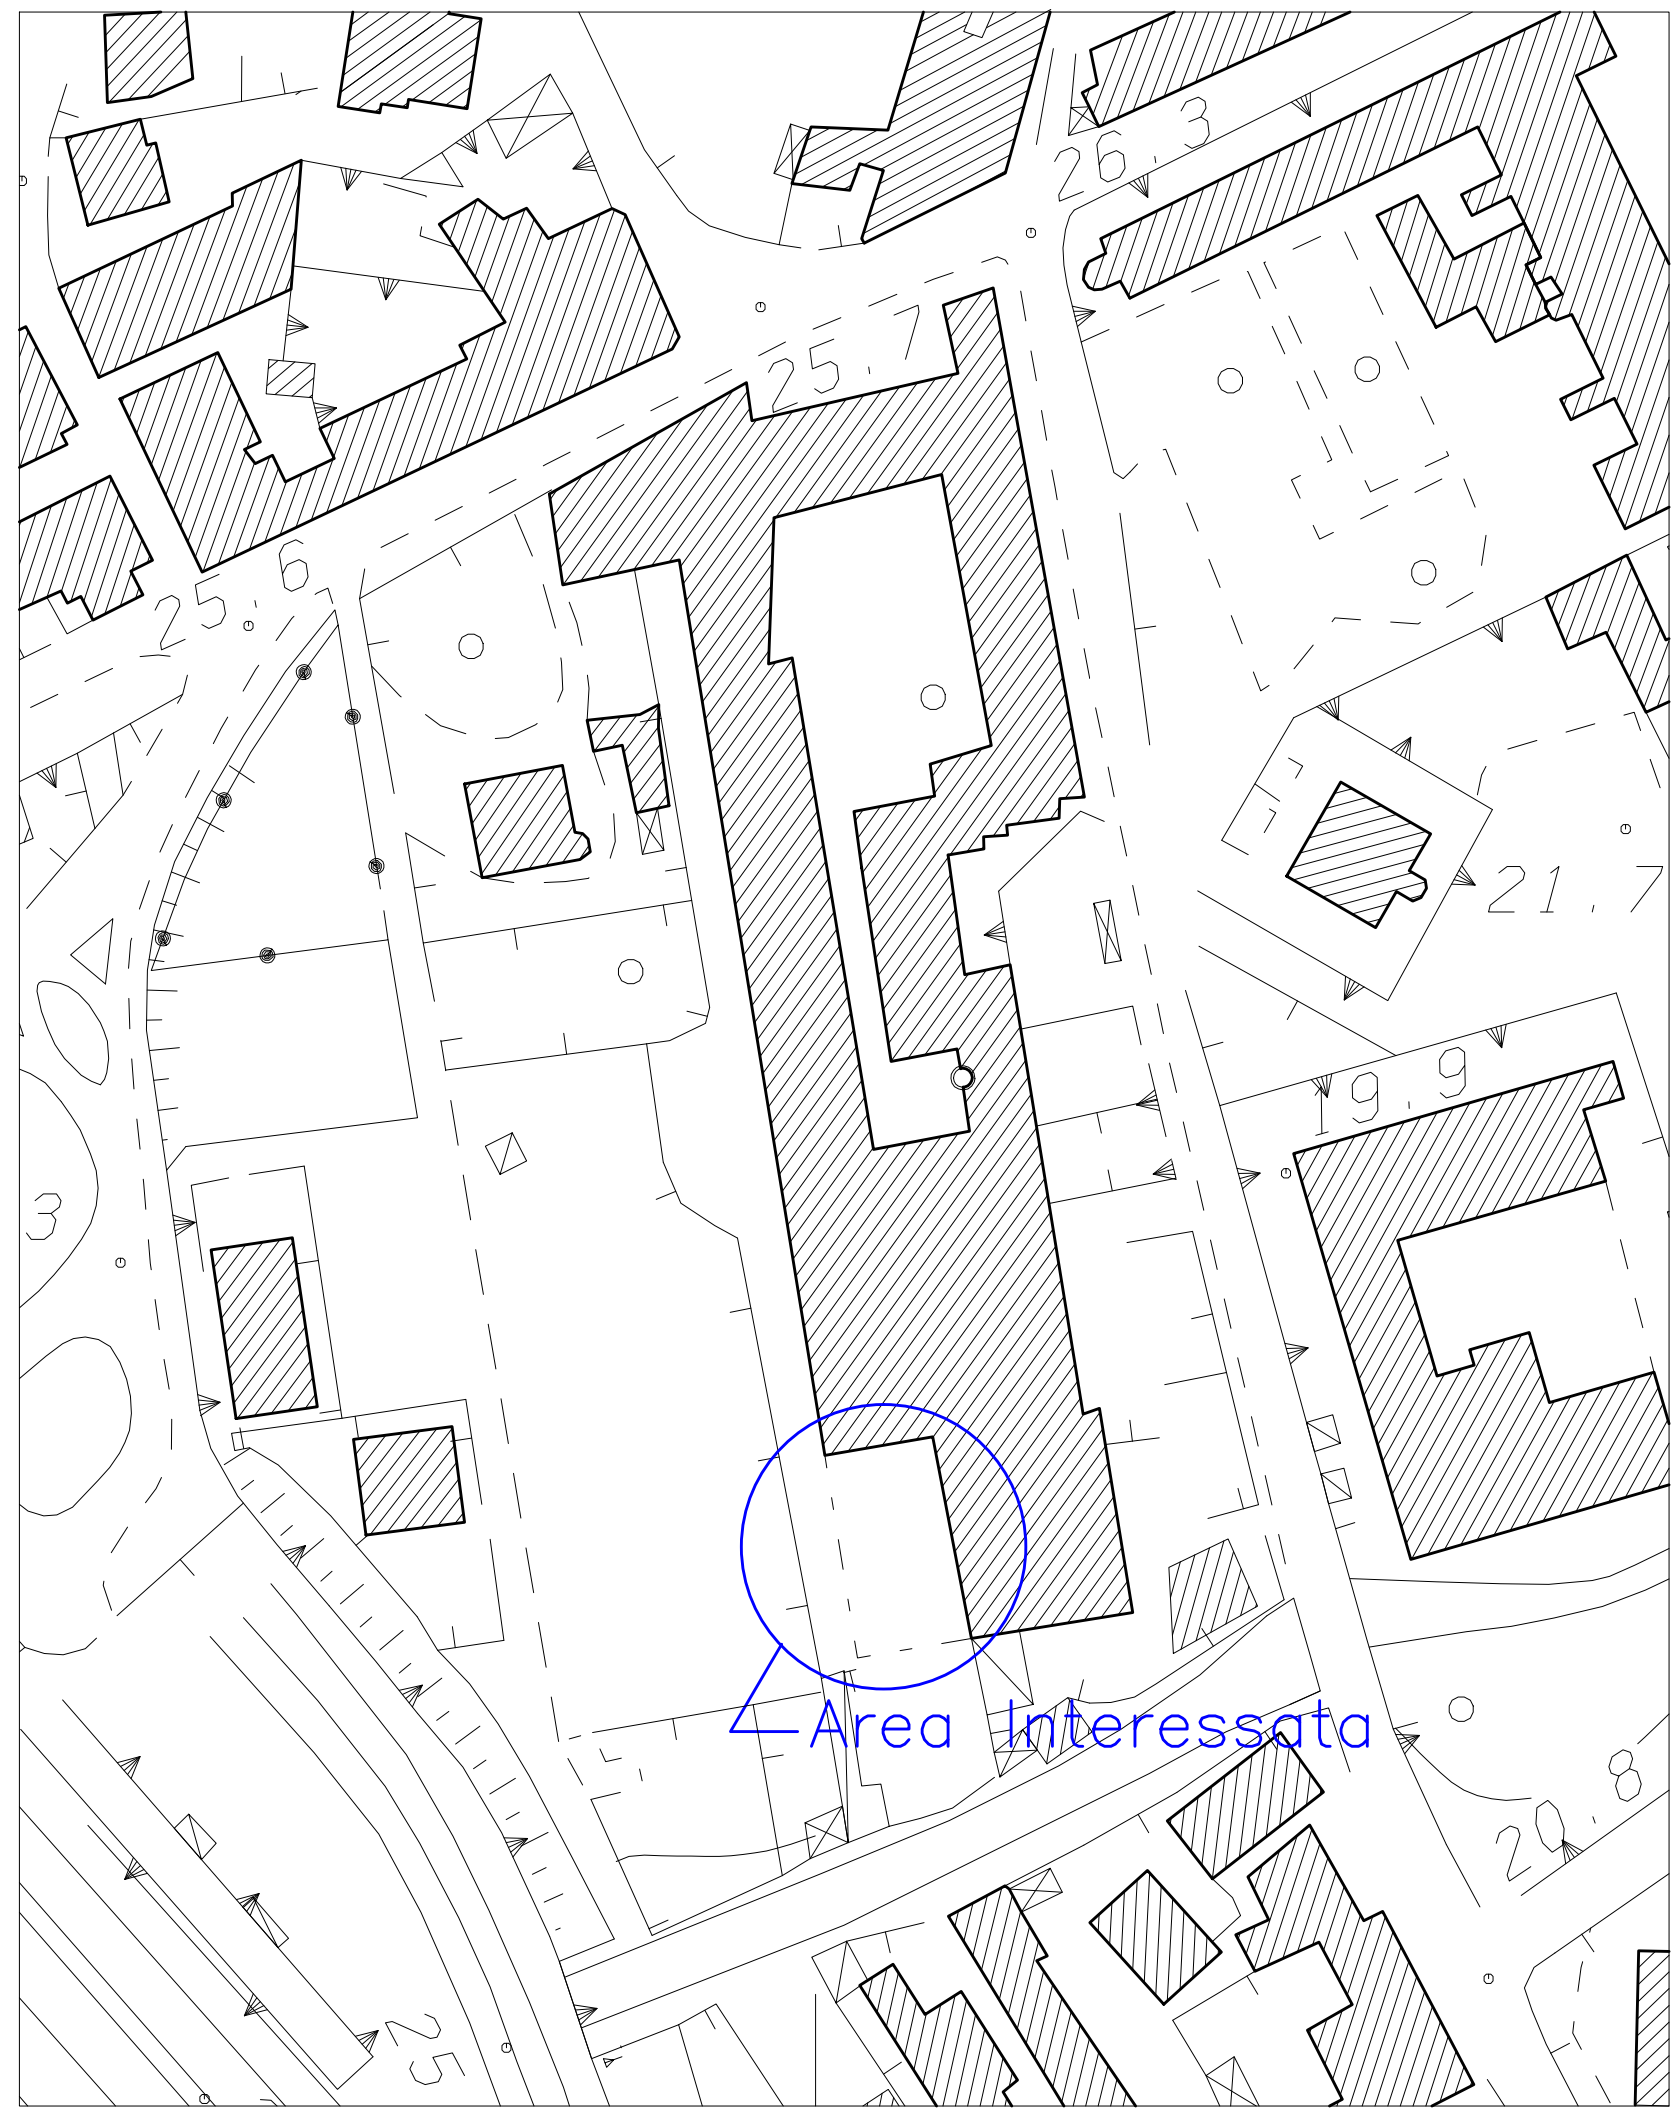

Stralcio Planimetrico

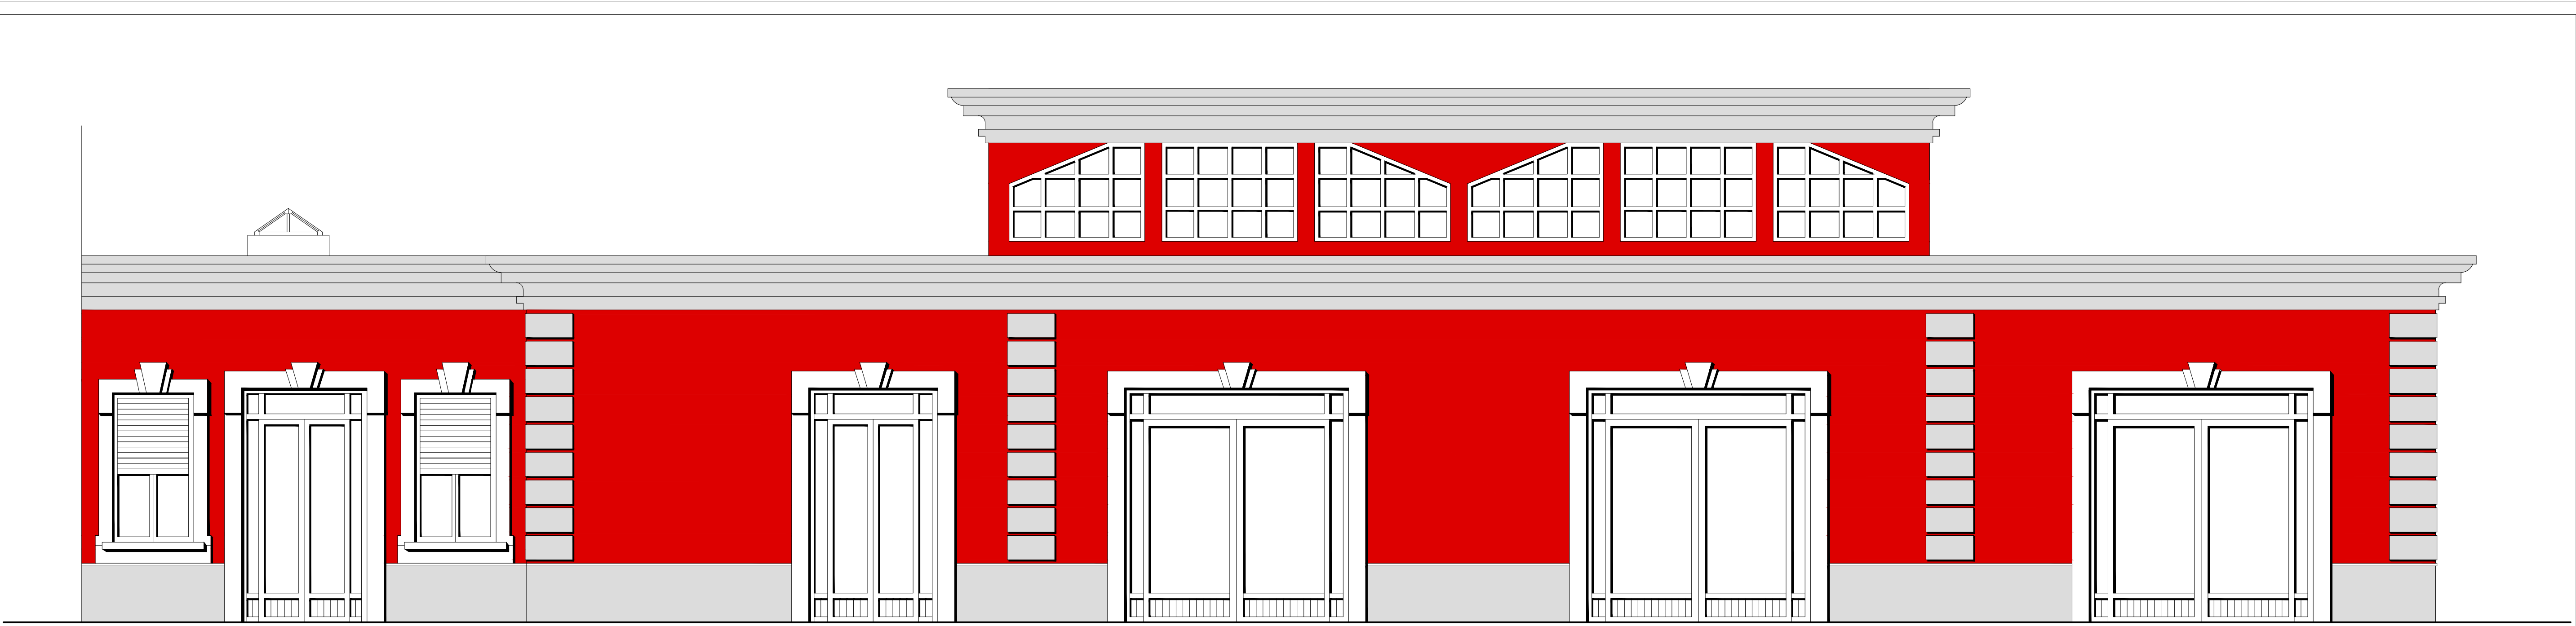

Prospetto Principale

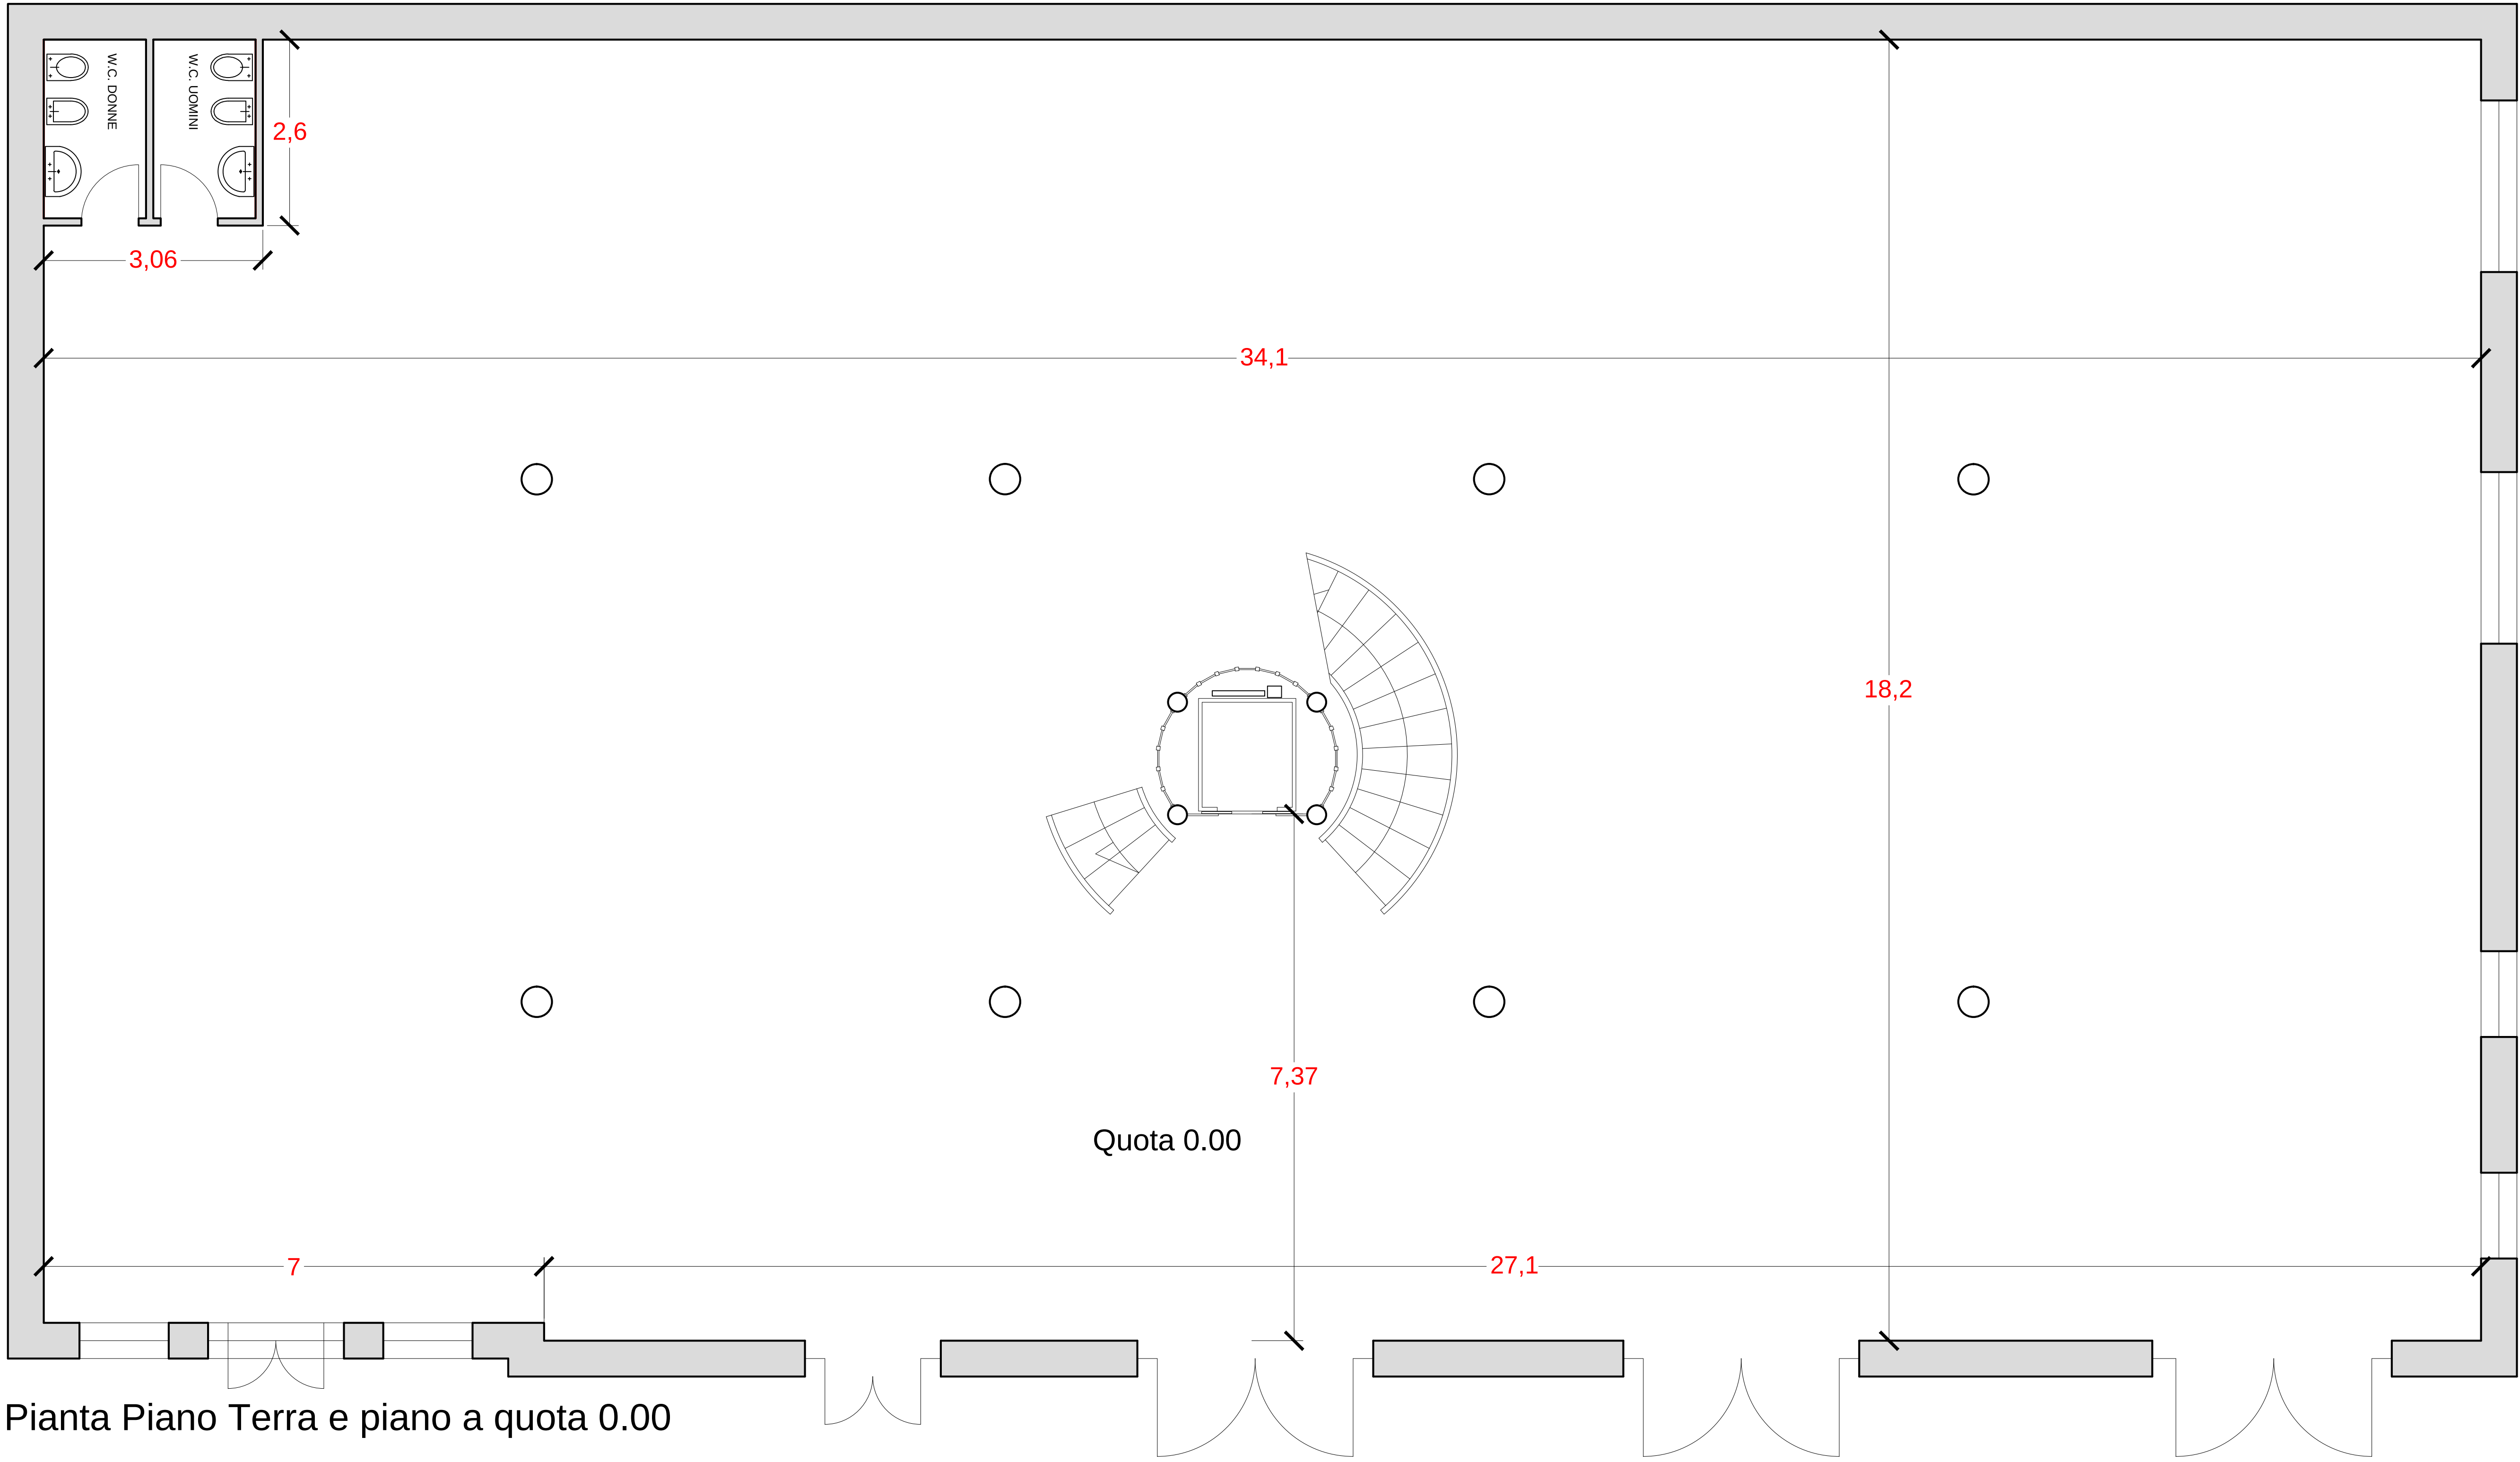

Pianta Piano Terra e piano a quota 0.00