




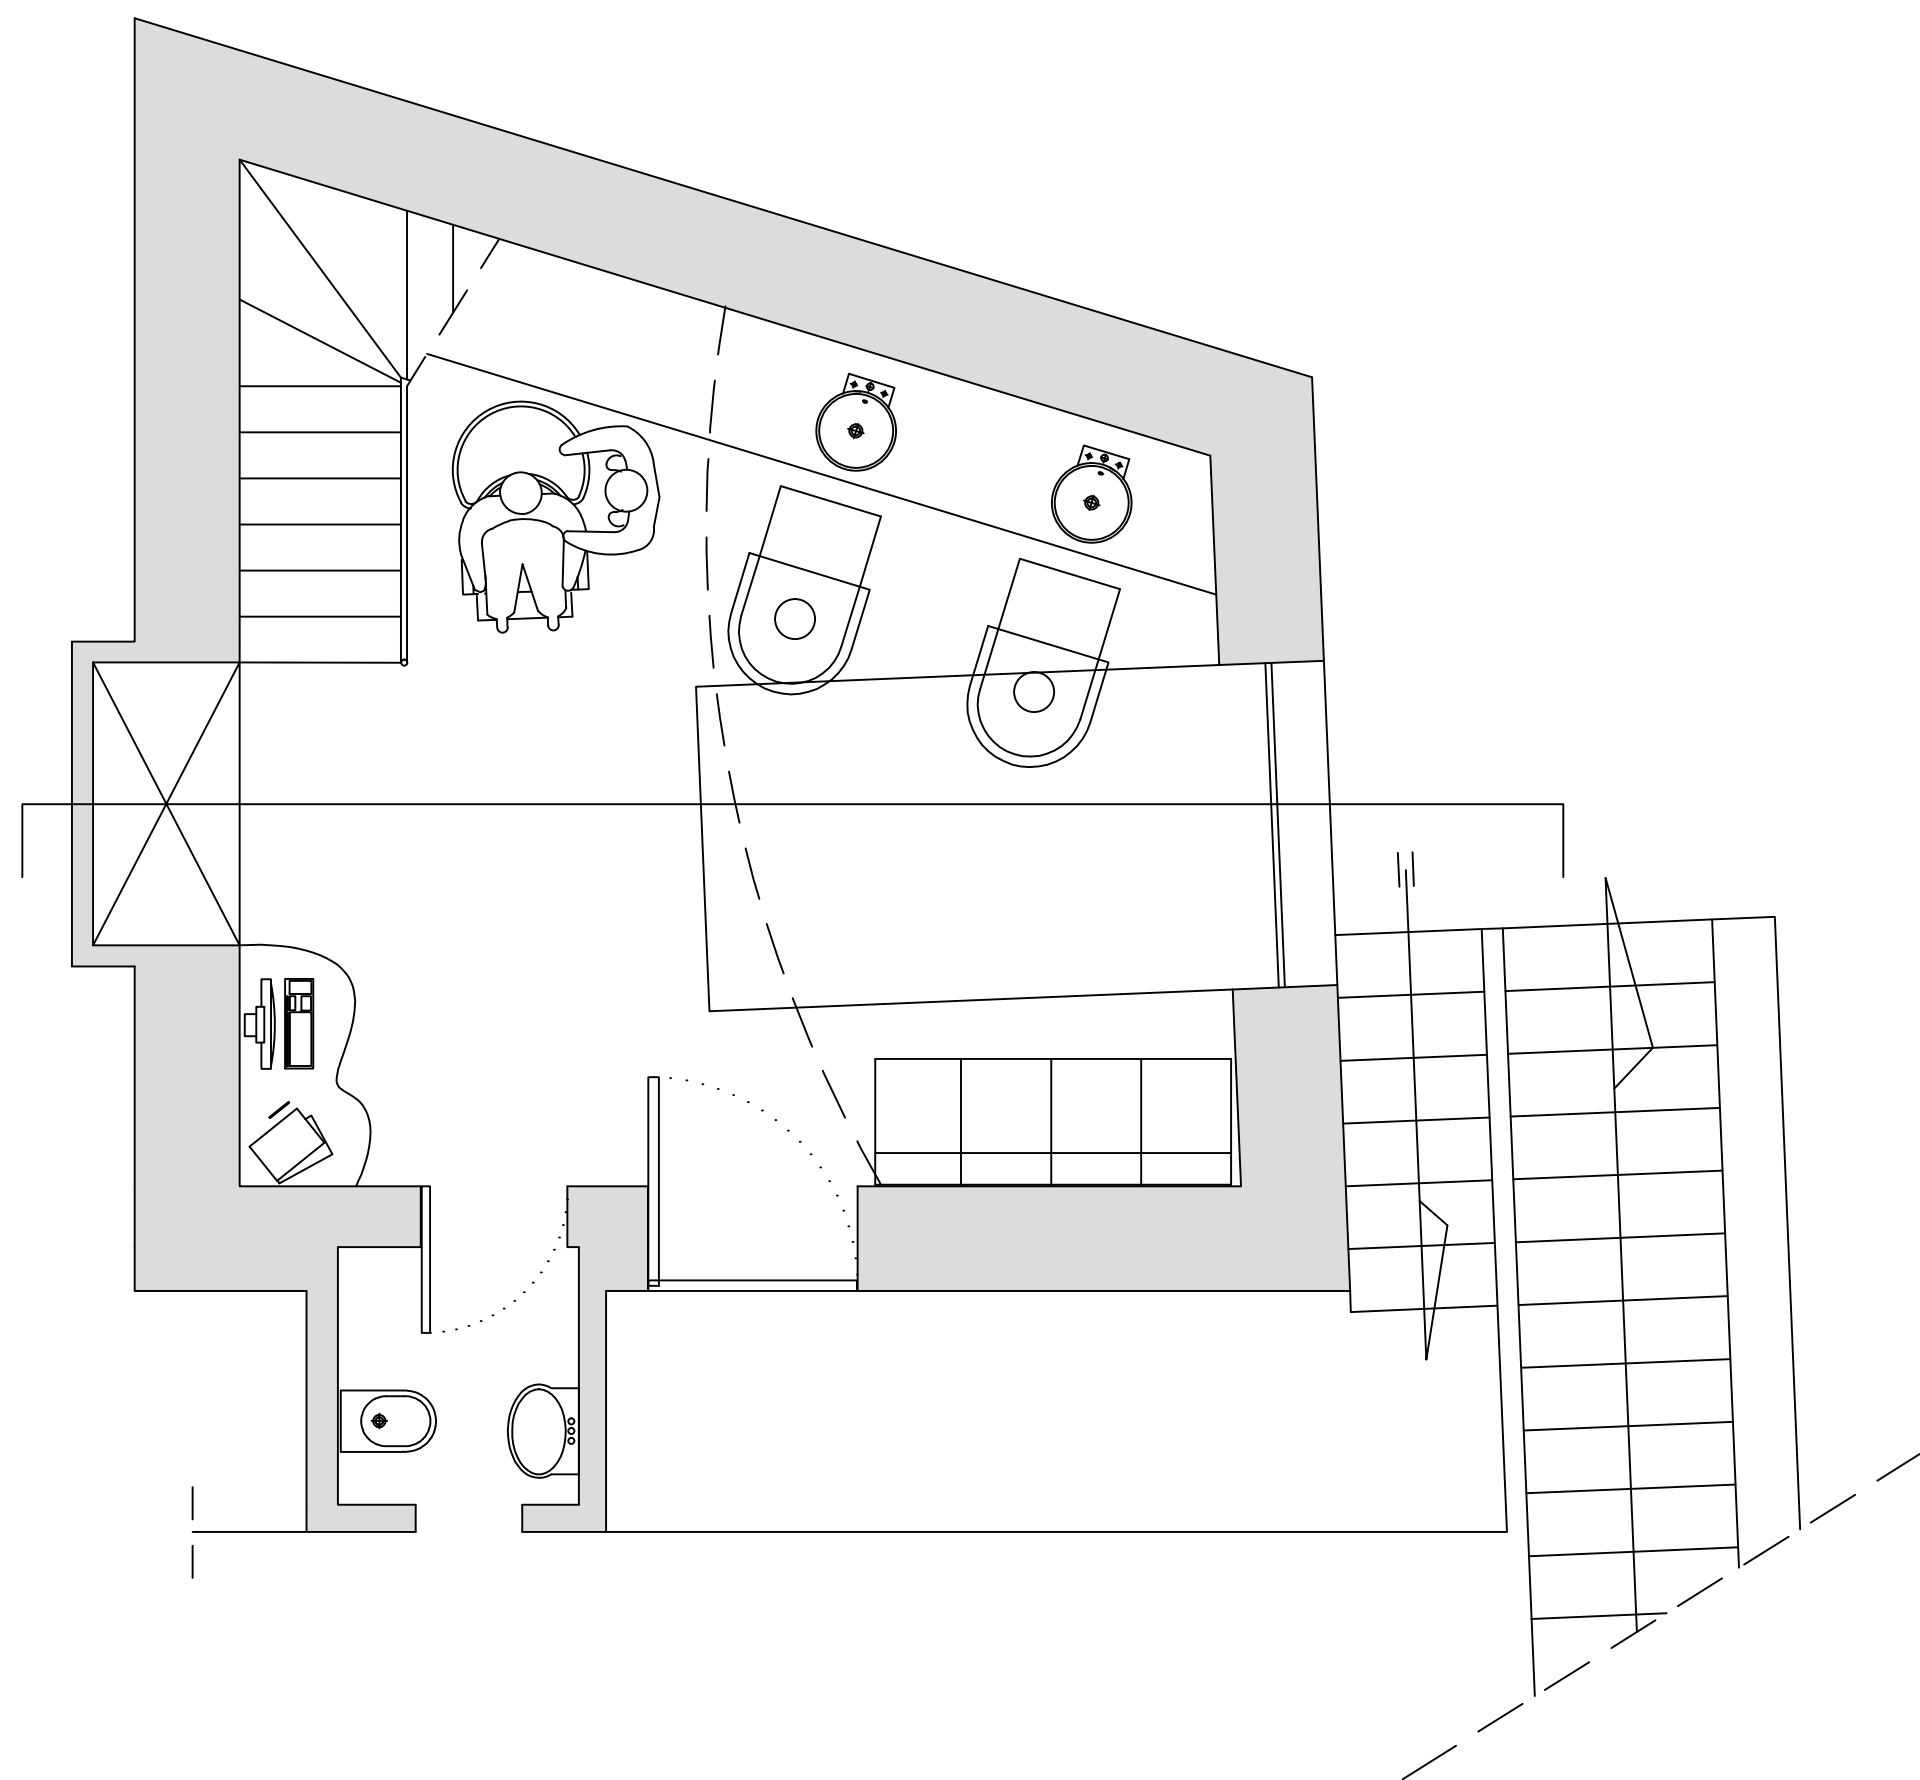


PIANTA PIANO RIALZATO RAPP. 1/50

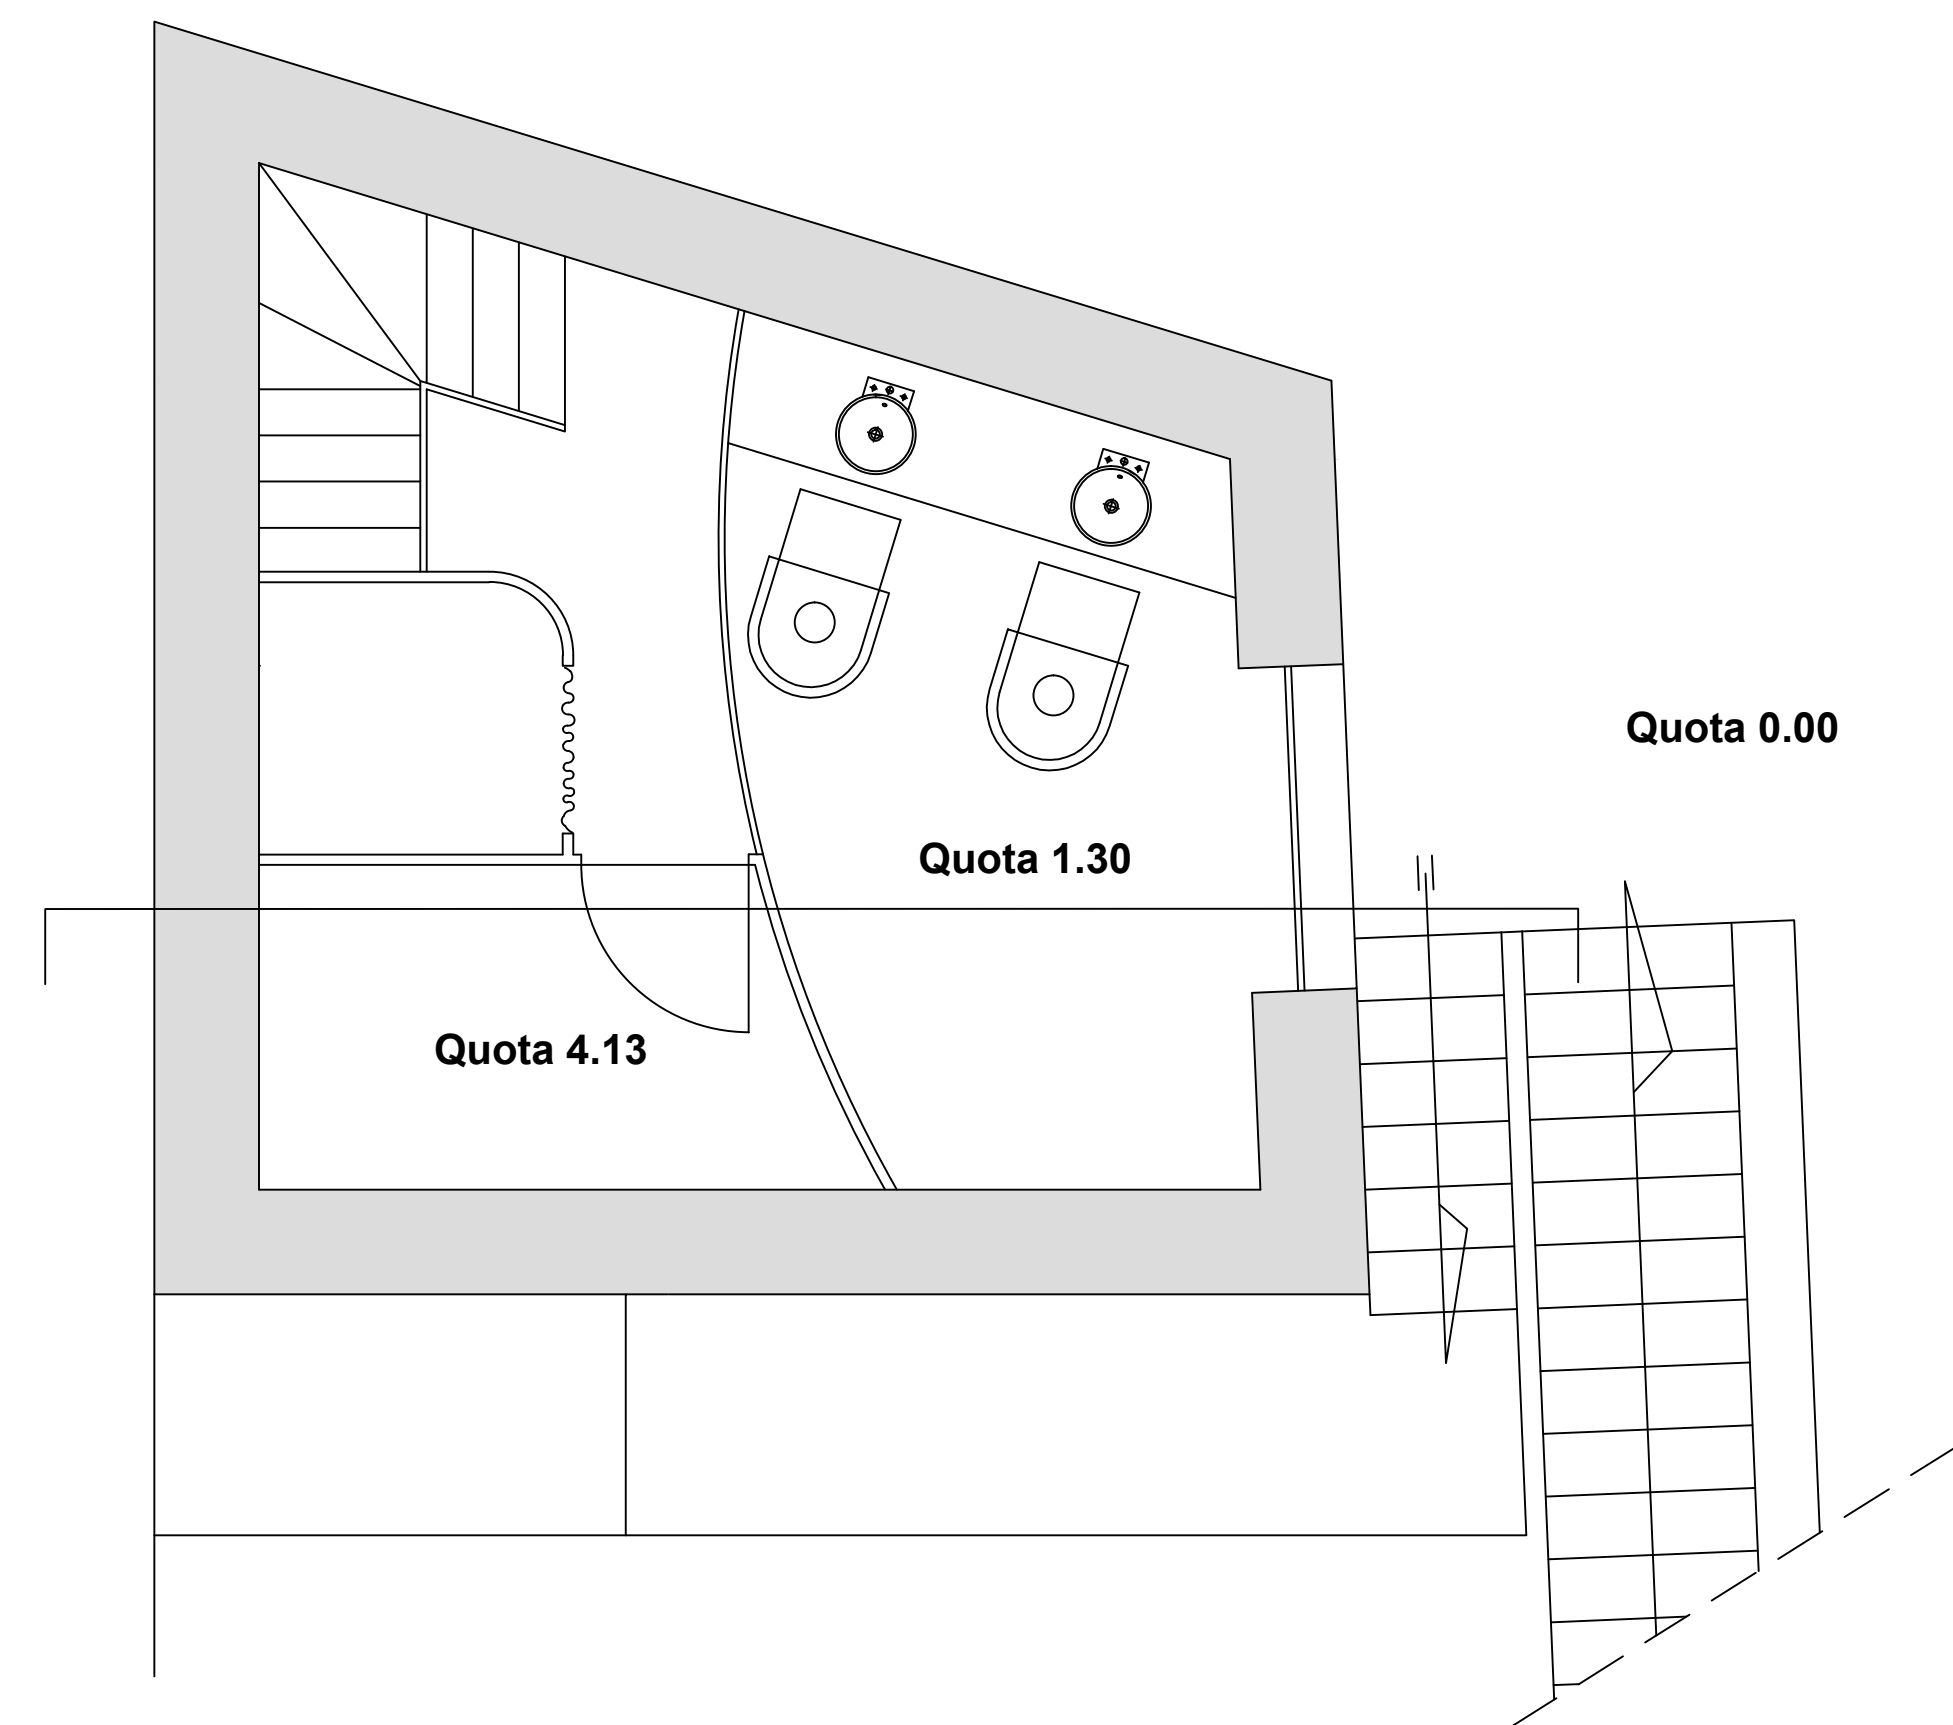


PIANTA QUOTA 4.13 RAPP. 1/50

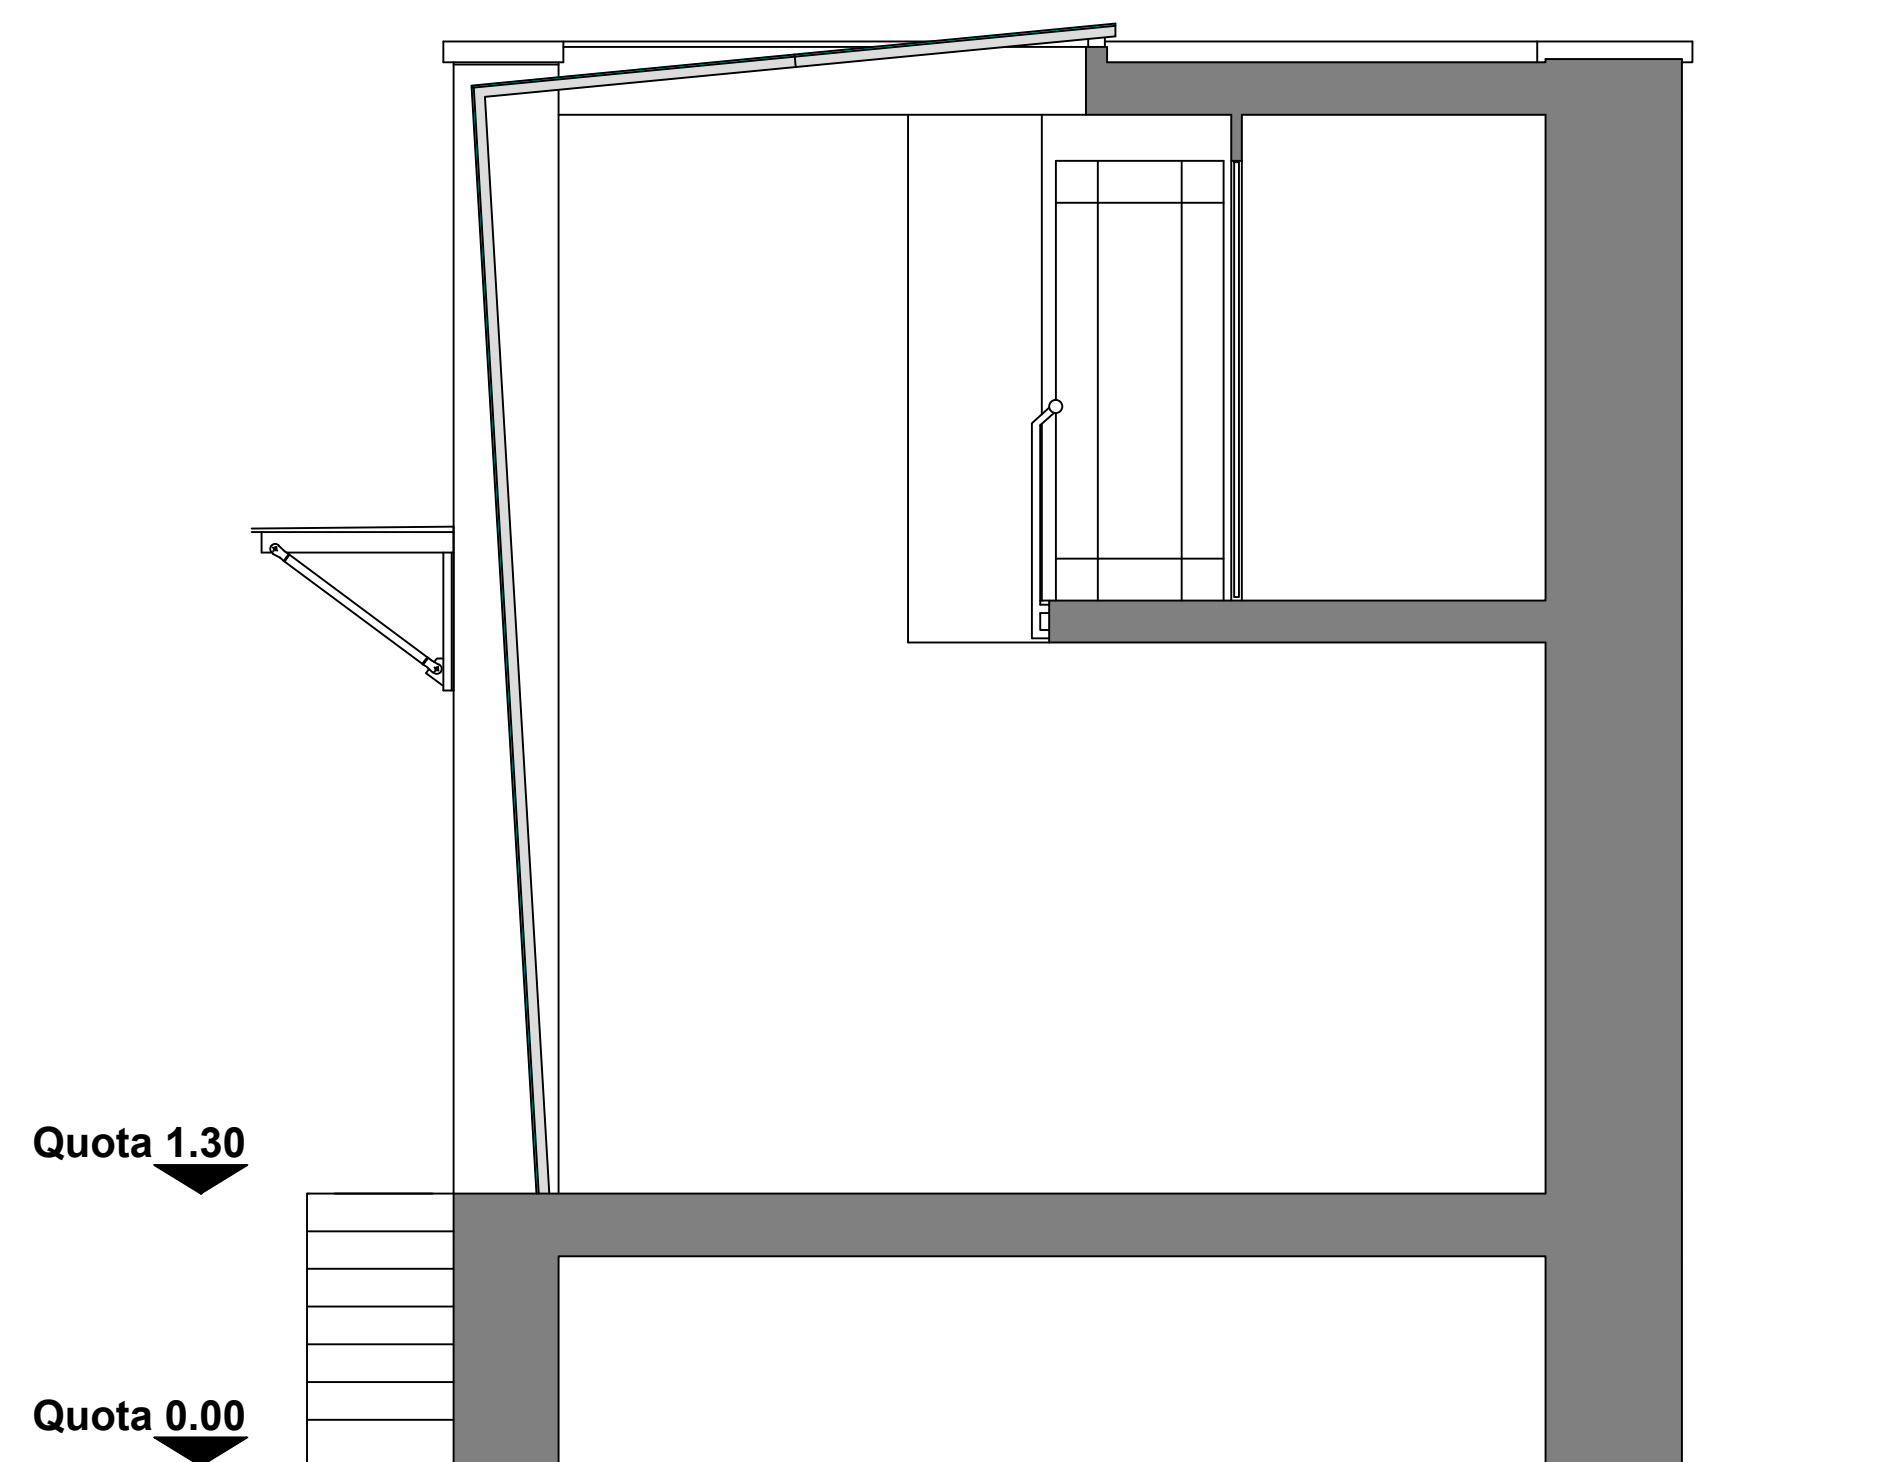

SEZIONE DI PROGETTO RAPP. 1/50

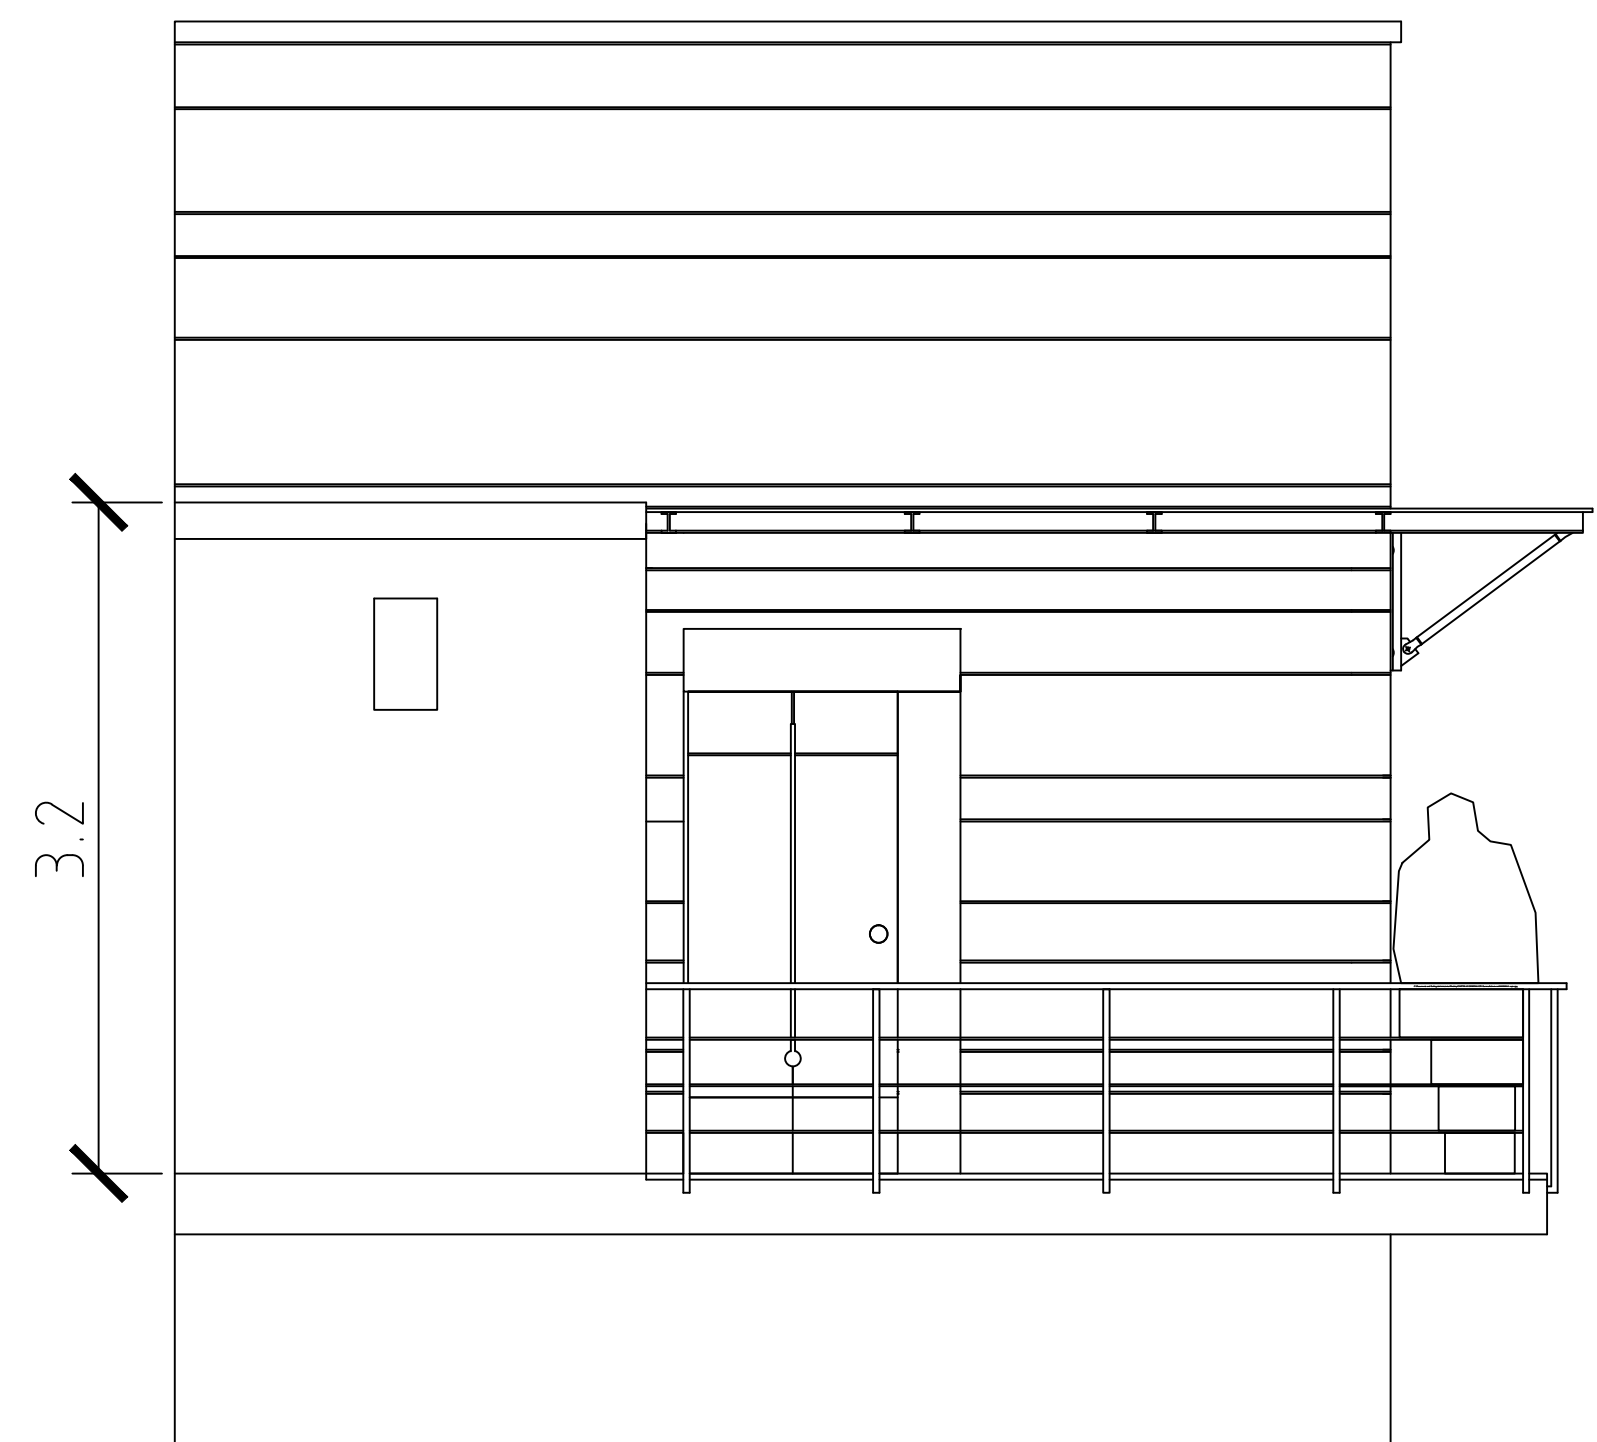

PROSPETTO EST DI PROGETTO RAPP. 1/50

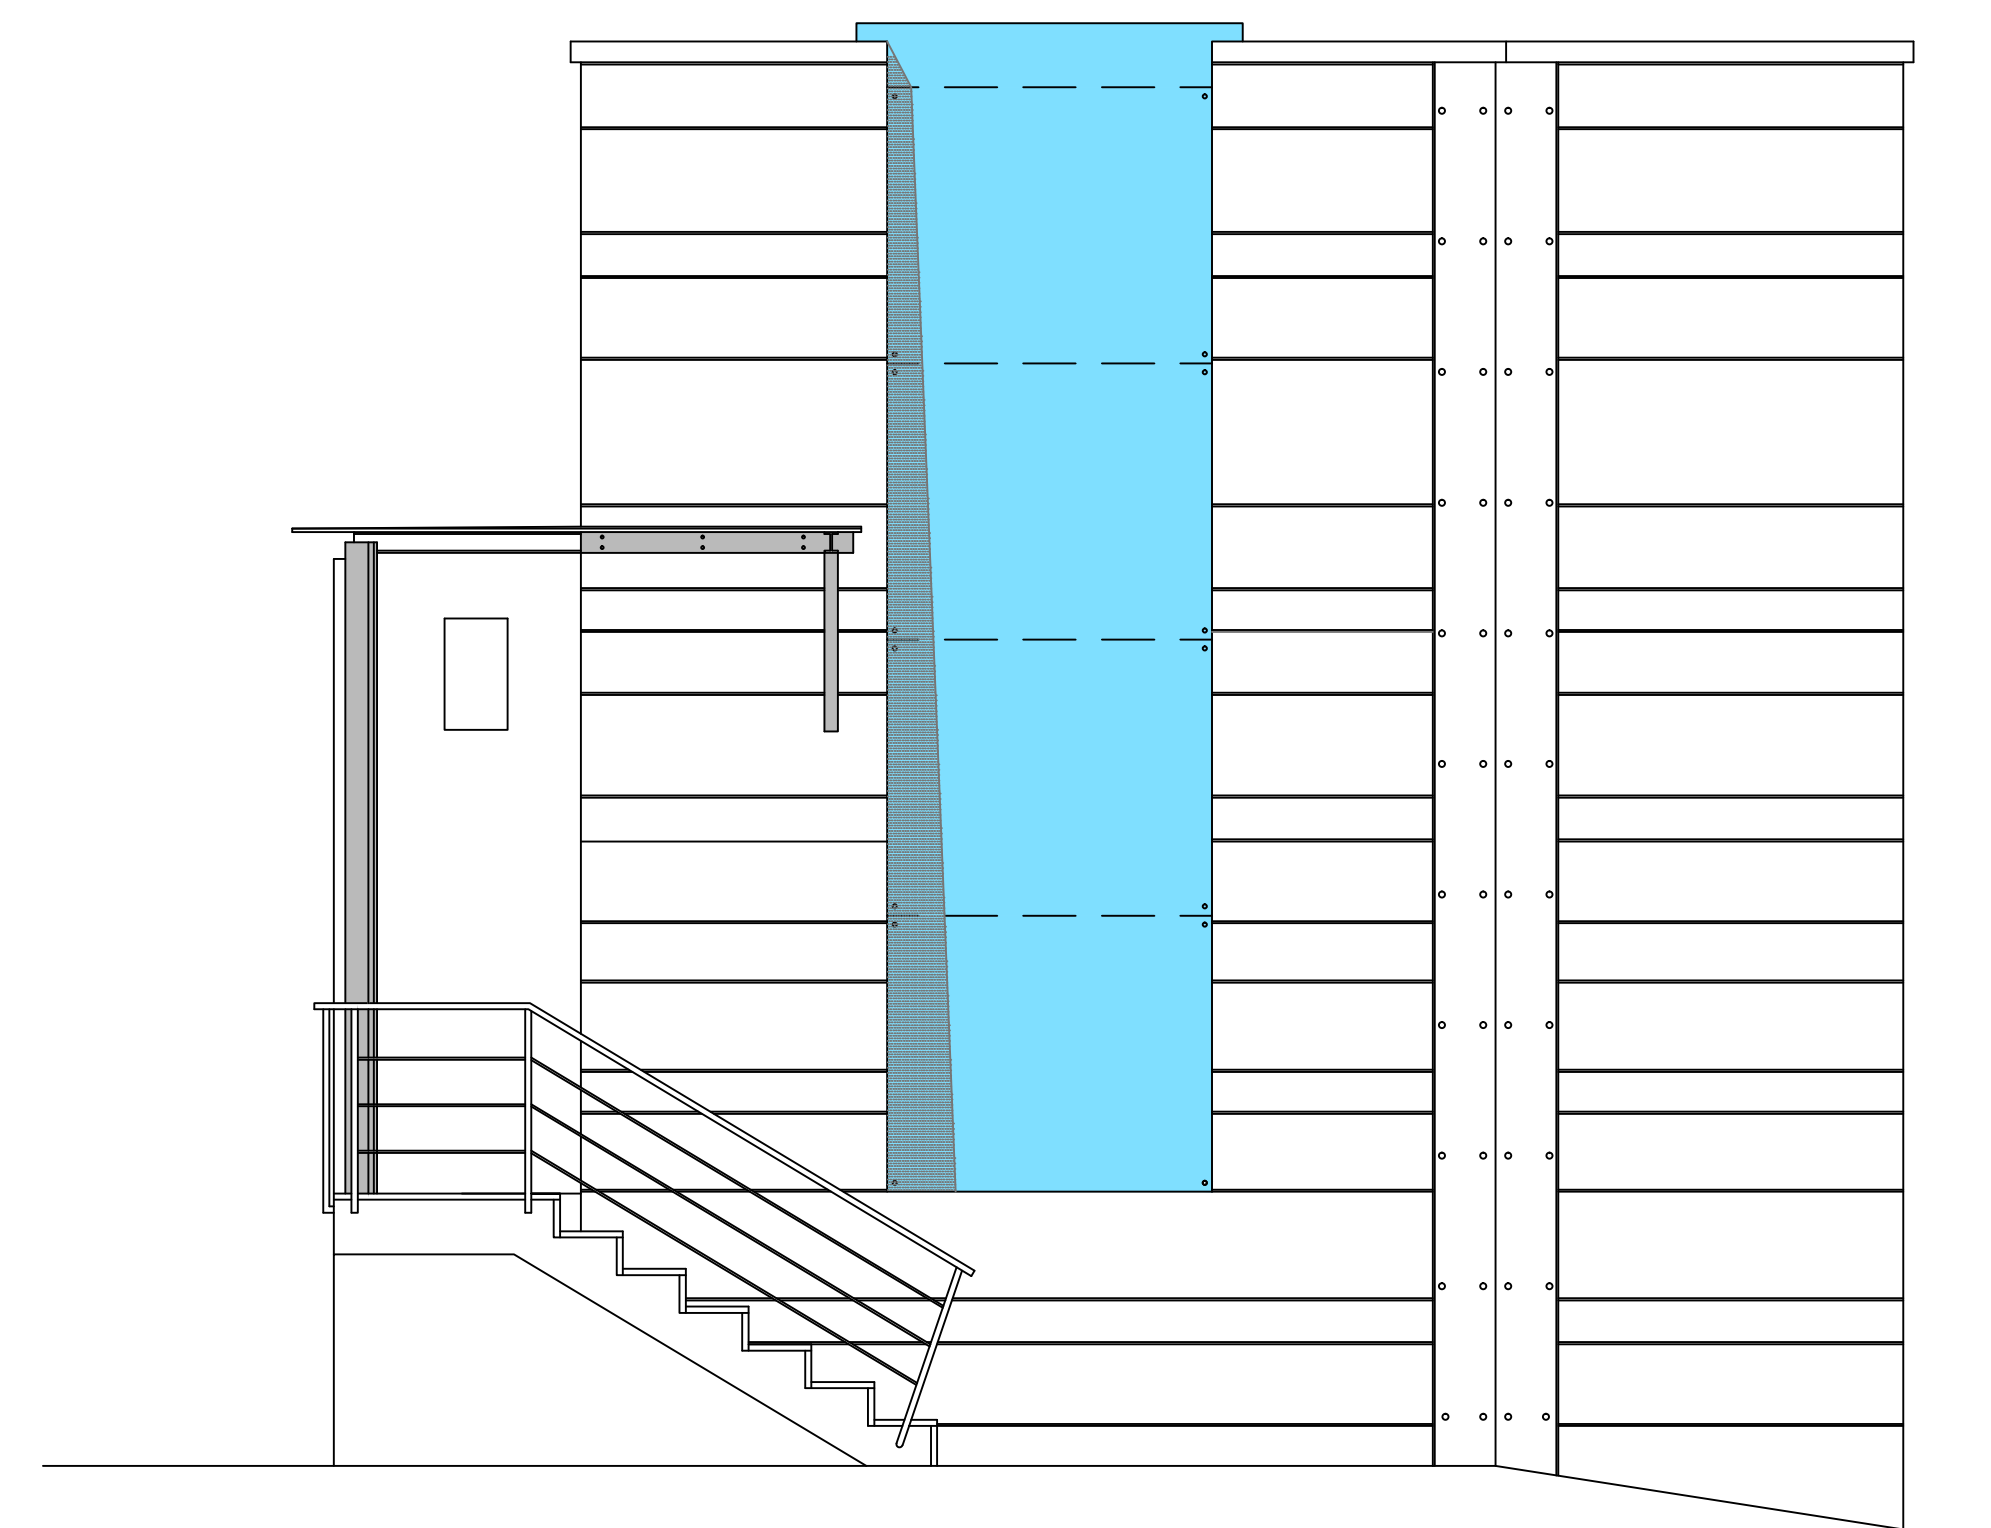

PROSPETTO NORD DI PROGETTO RAPP. 1/50