









COMUNE DI SARNO (SA)

OGGETTO: progetto degli uffici e della casa del custode, previo abbattimento di una parte adibita a deposito di un opificio industriale sito in Sarno (Sa) alla Via Ingegno


COMMITTENTE: Termoplast s.r.l. - Sarno (SA)
Sig. Russo Gianmauro

PROGETTO: Arch. Milone Michele

TAV. UNICA: Stato finale - piante, sezioni, prospetti scala 1/100, foto

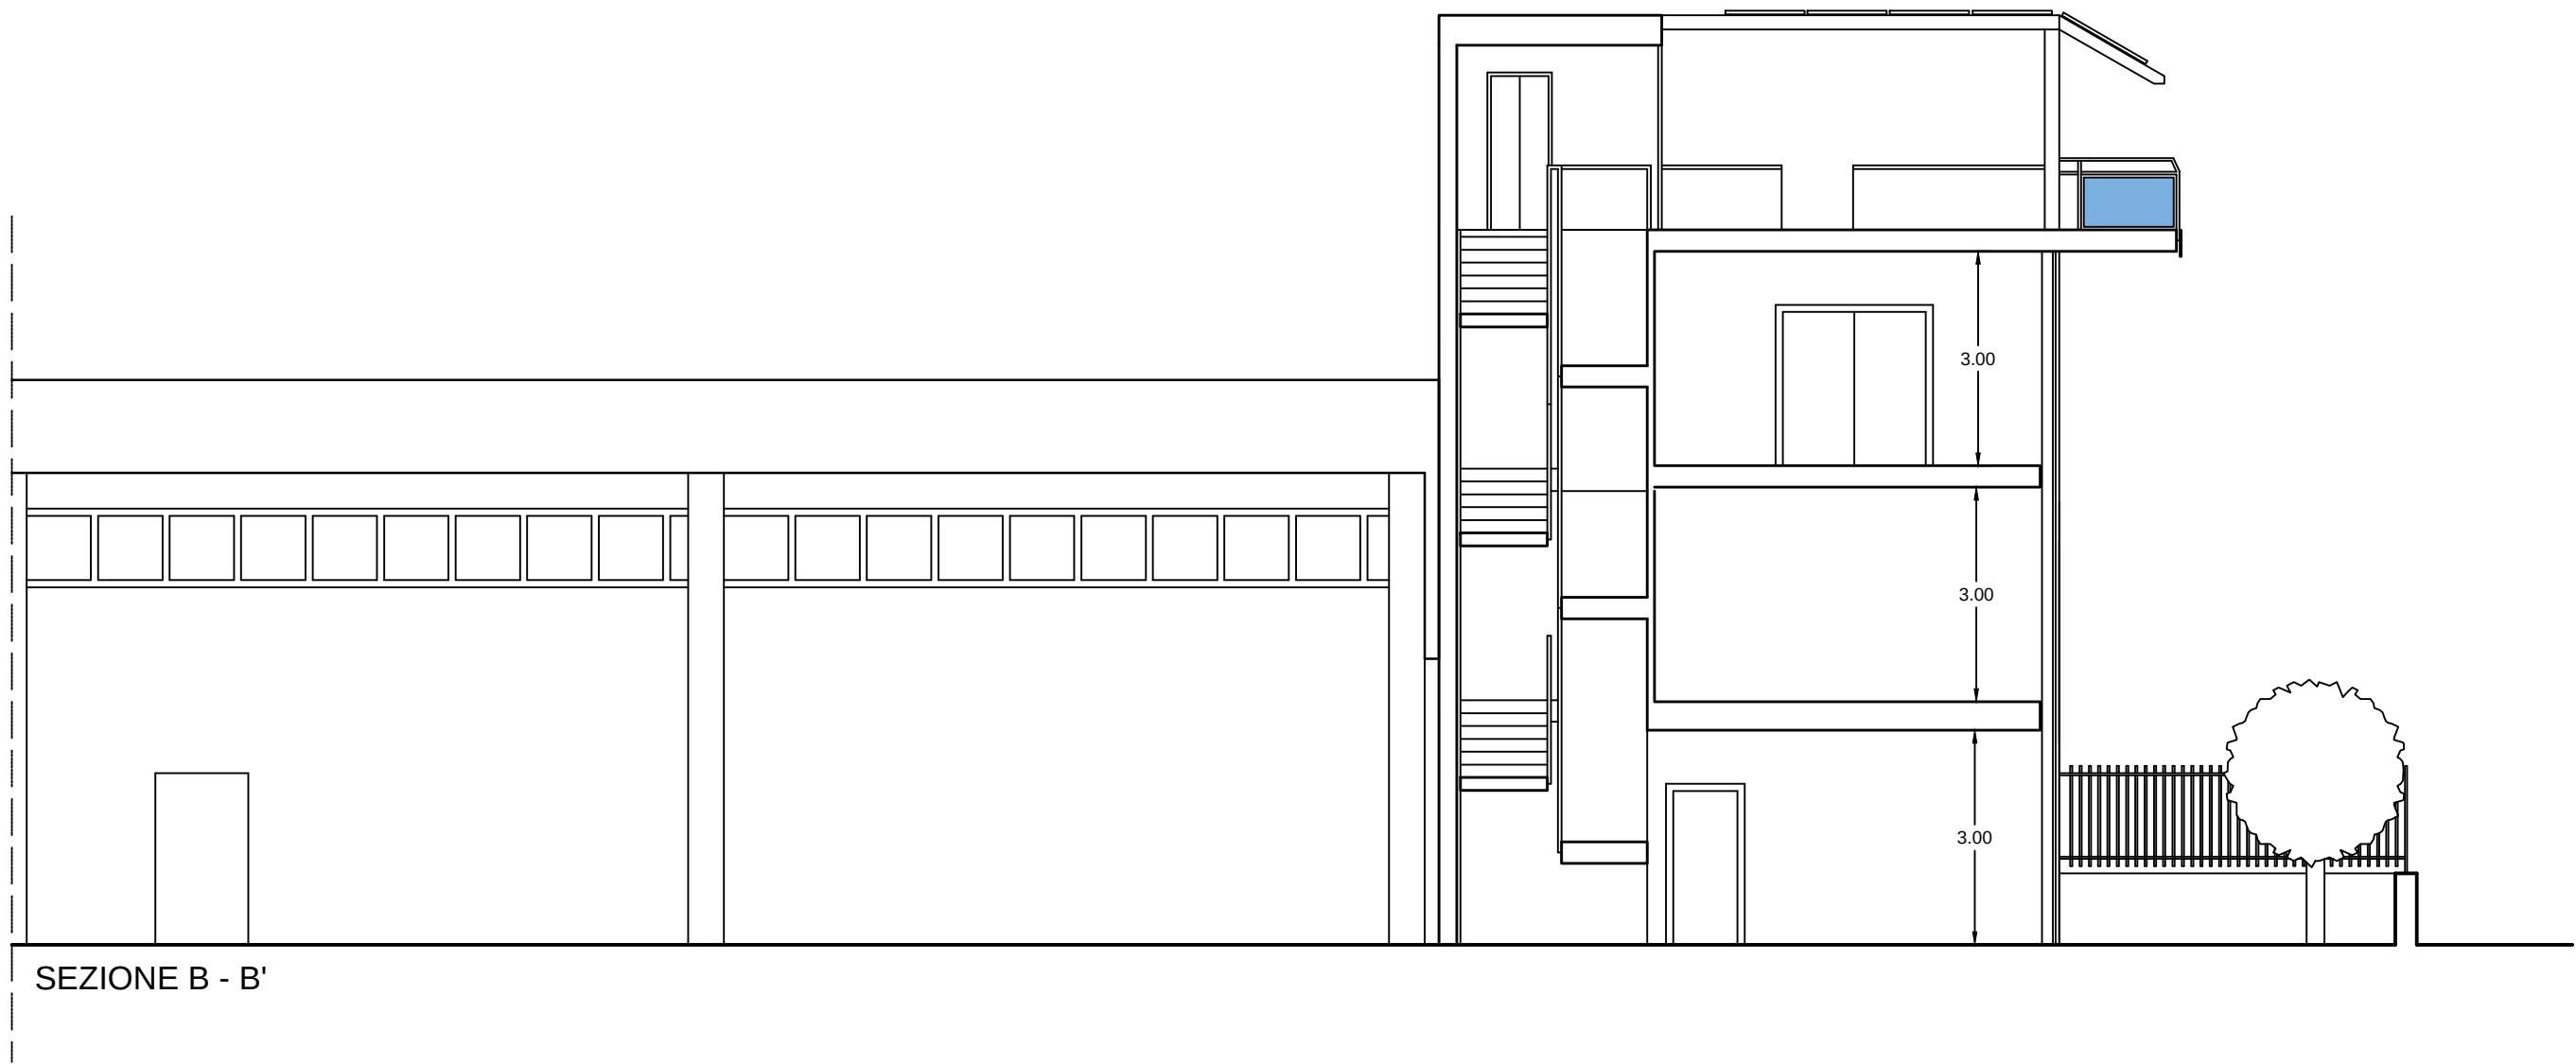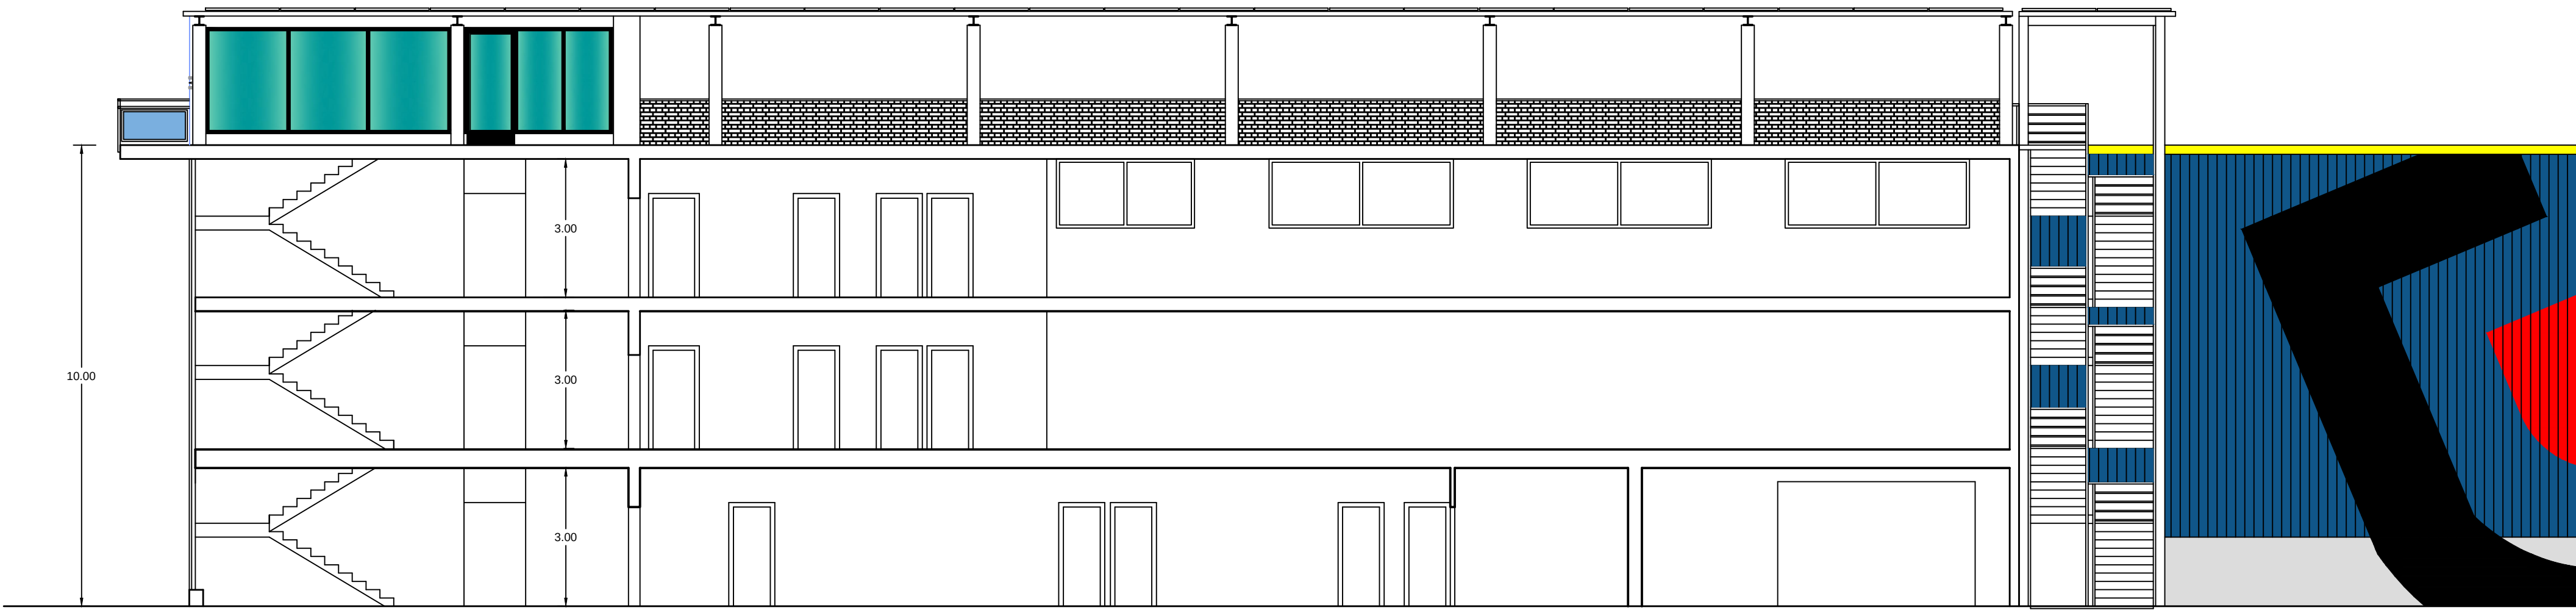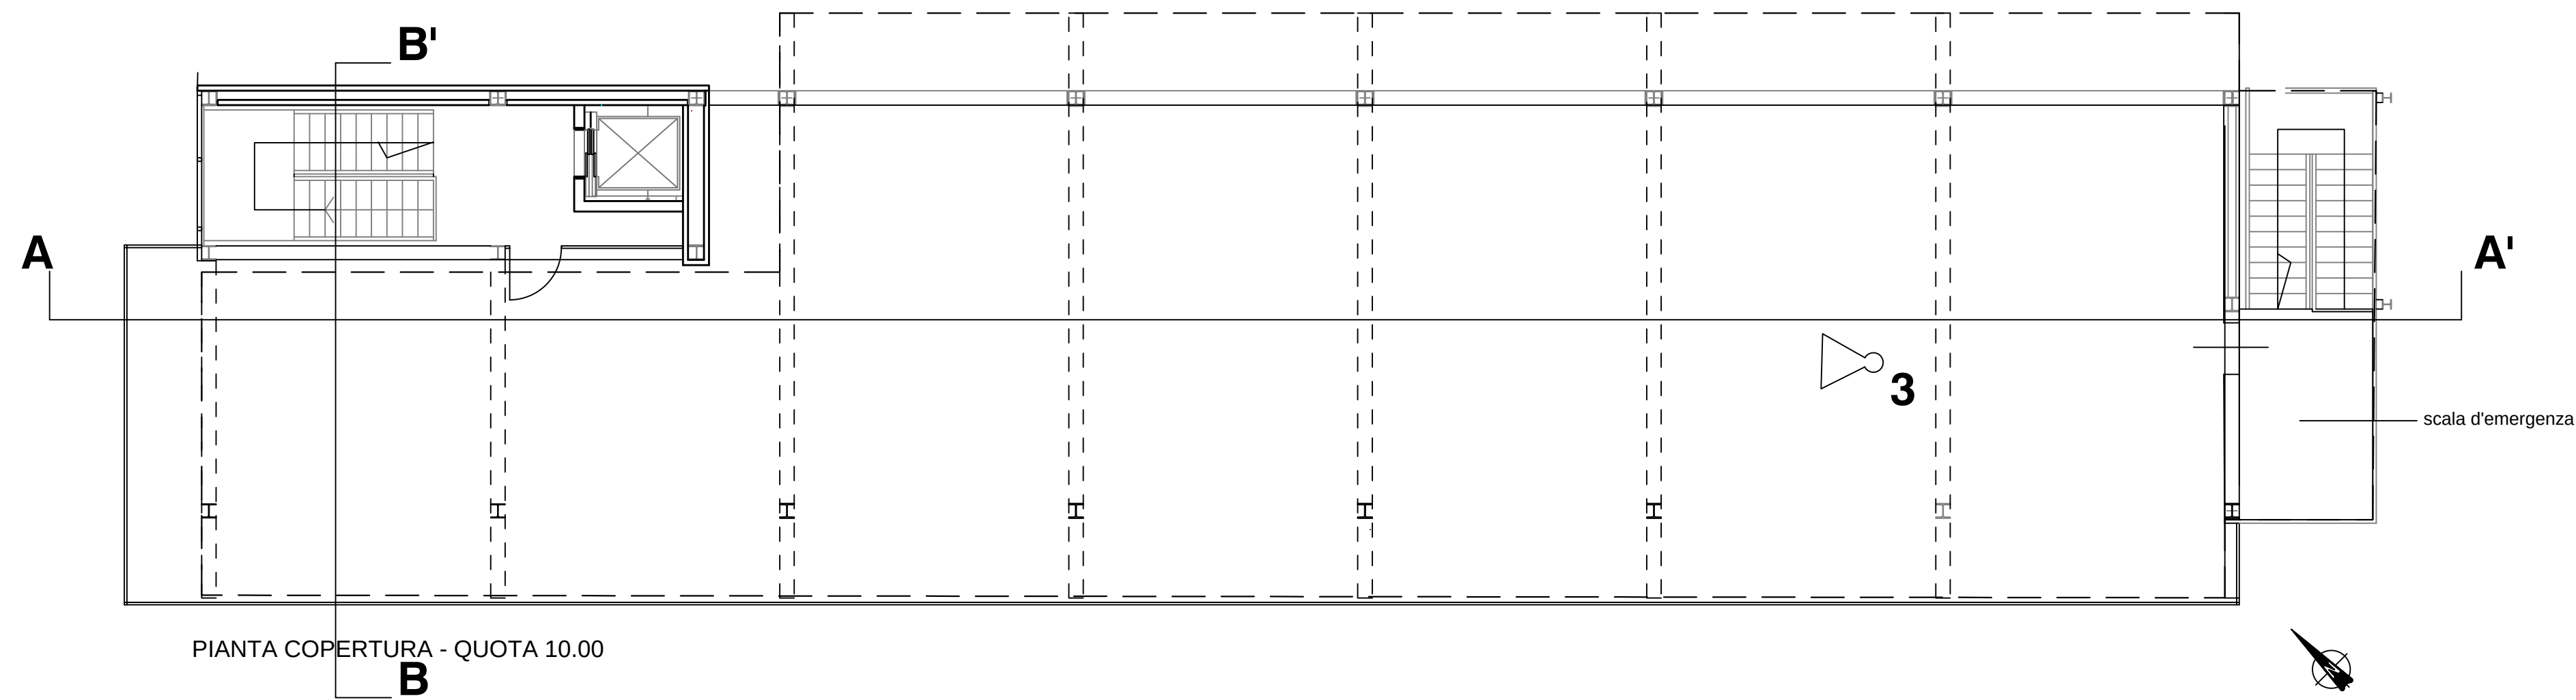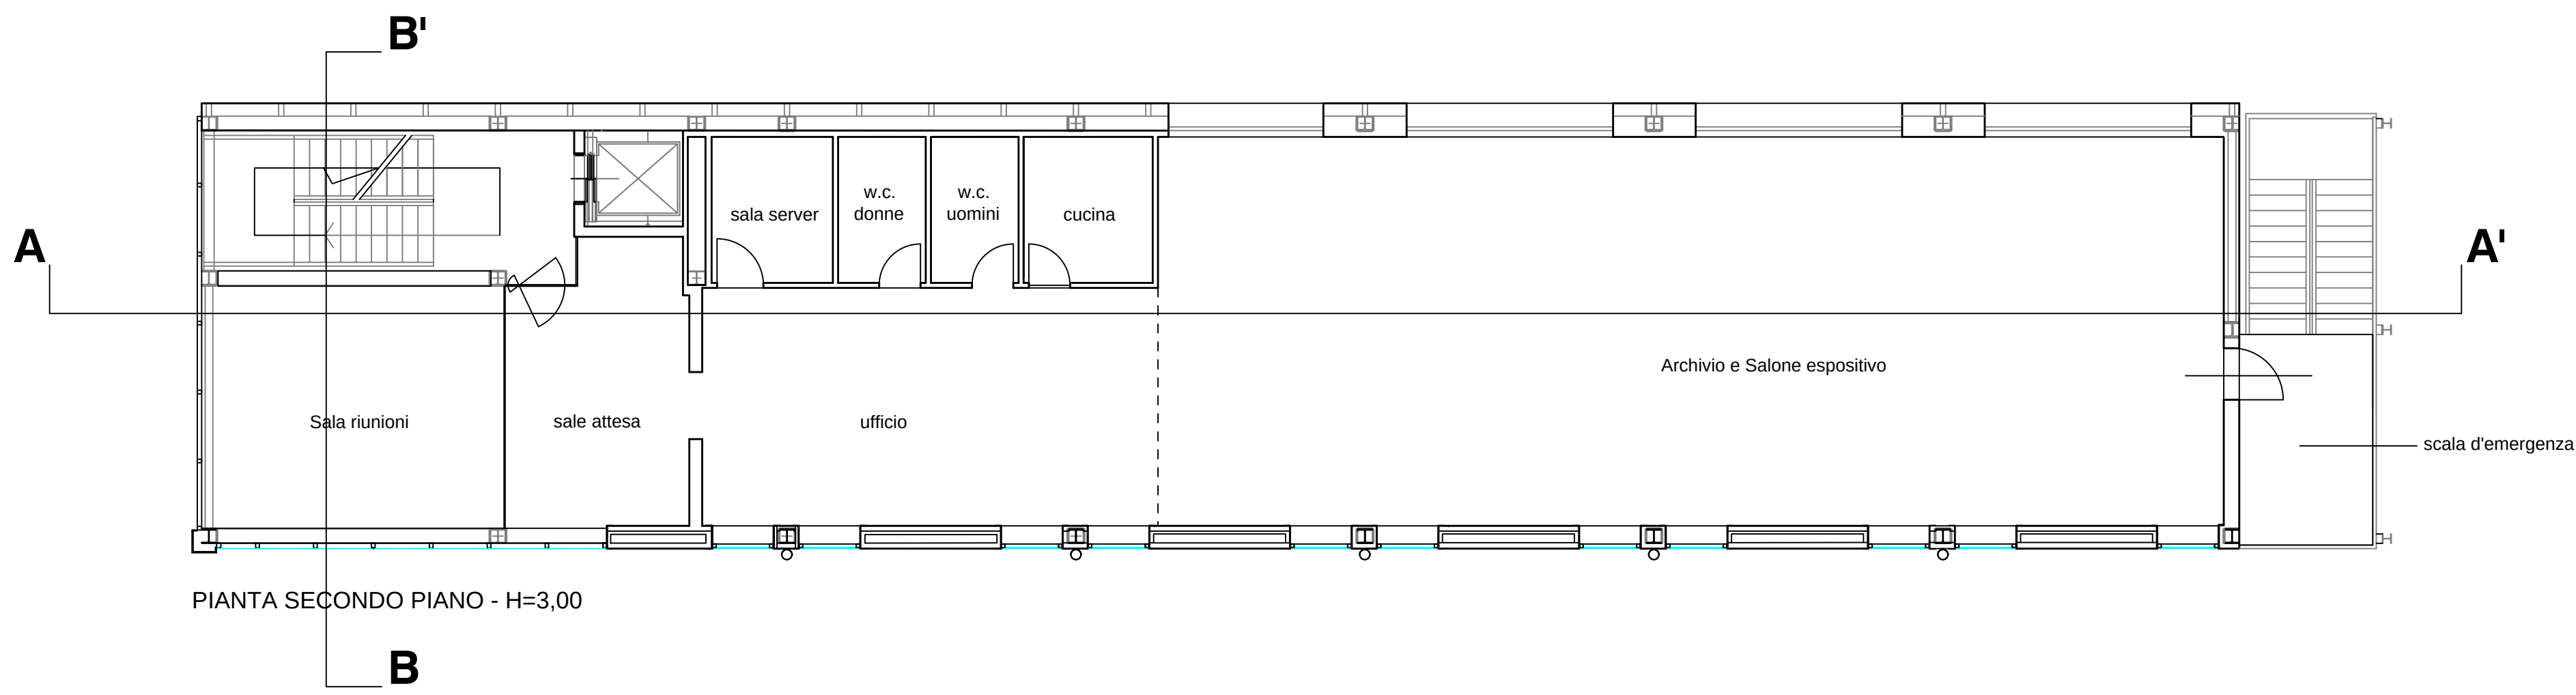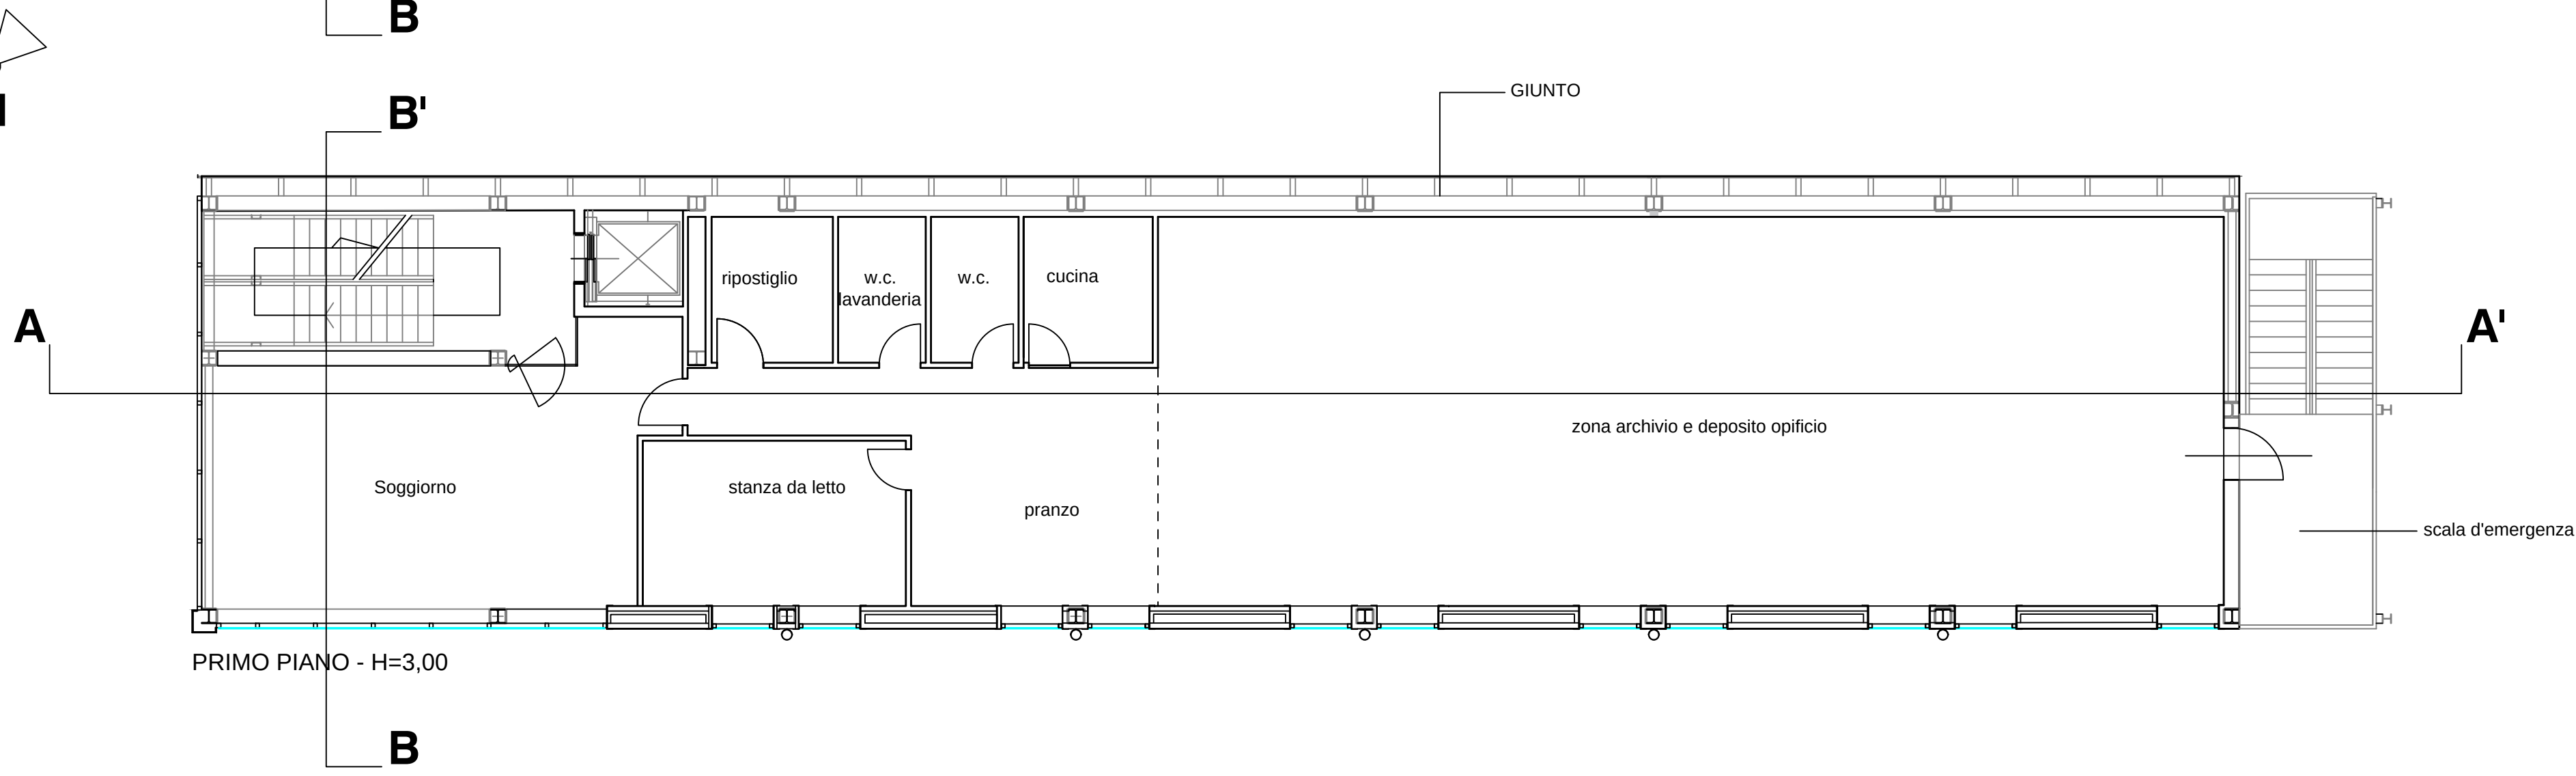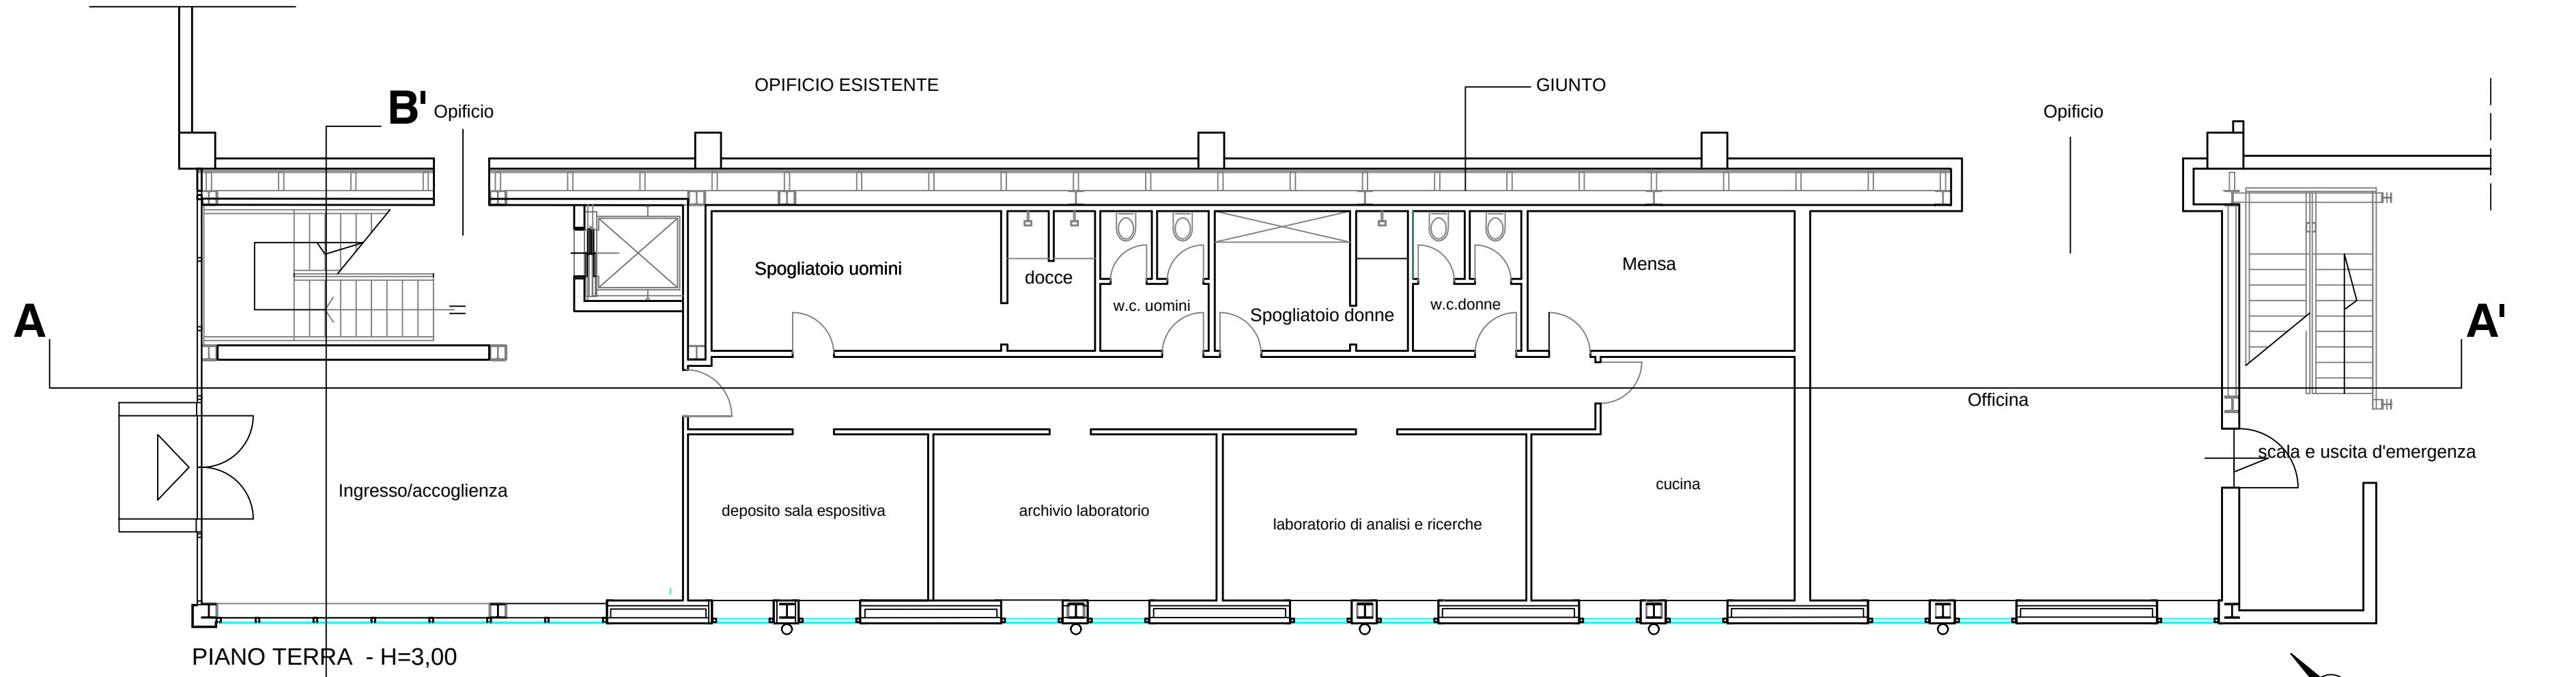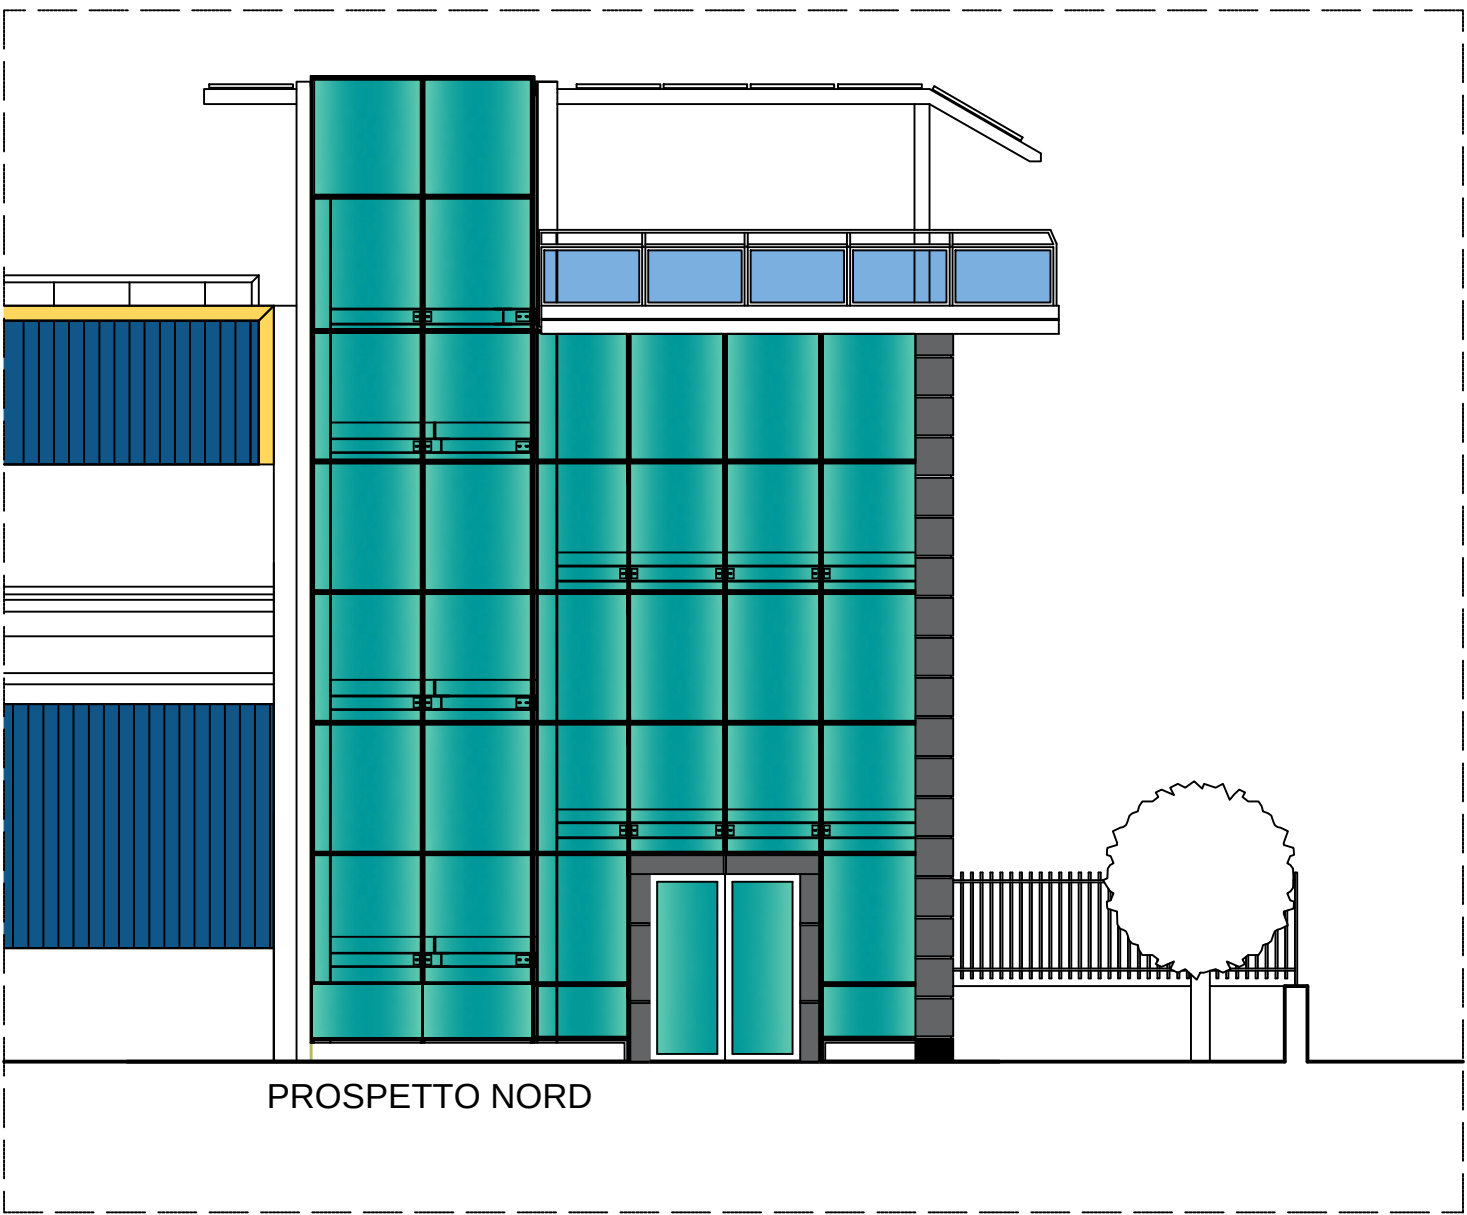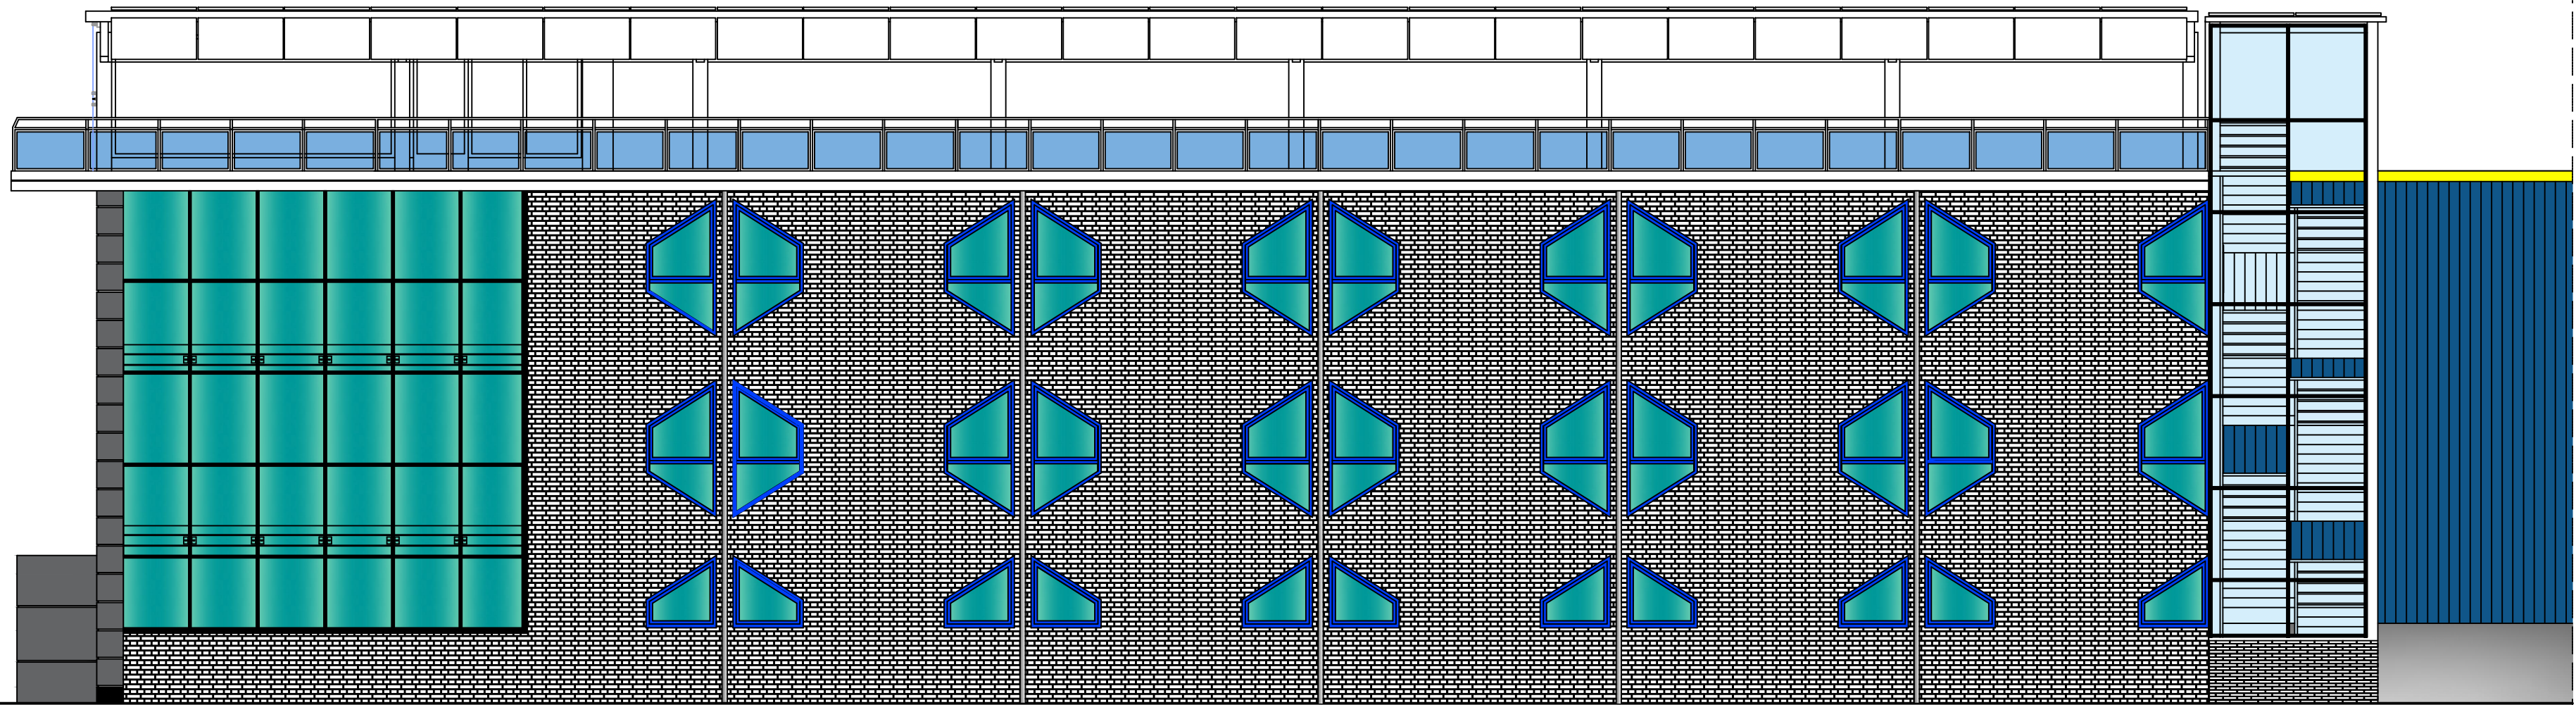


Piano Terra: la superficie del piano terra rientra ne 50% della superficie coperta dell'opificio
1 - scala e ascensore (volume tecnico)
2 - sala espositiva
3 - w.c. docce operai produzione uomini e disabili
4 - w.c. docce operai produzione donne
5 - corridoio
6 - deposito sala espositiva
7 - archivio laboratori
8 - laboratorio di analisi e ricerche
9 - officina

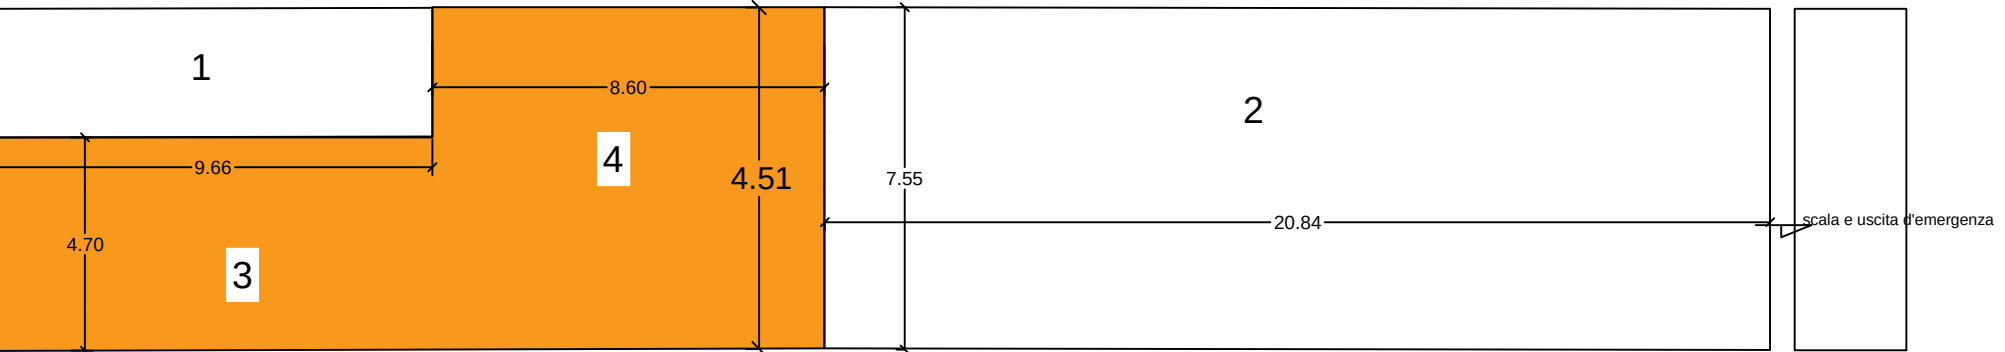

Primo Piano:
1 - scala e ascensore (volume tecnico)
2 - archivio e deposito opificio 7,53 x 20,84 = 156,92 (rientra nel 50% della sup. coperta dell'opificio)
3 - abitazione custode 9,65 x 4,70 = 45,35
4 - abitazione custode 7,55 x 8,60 = 64,93

totale abitazione custode = 110,28 mq > 110,00 mq ammissibili rientra nelle tolleranze edilizie del 2% art. 34 bis del D.P.R. 380/01

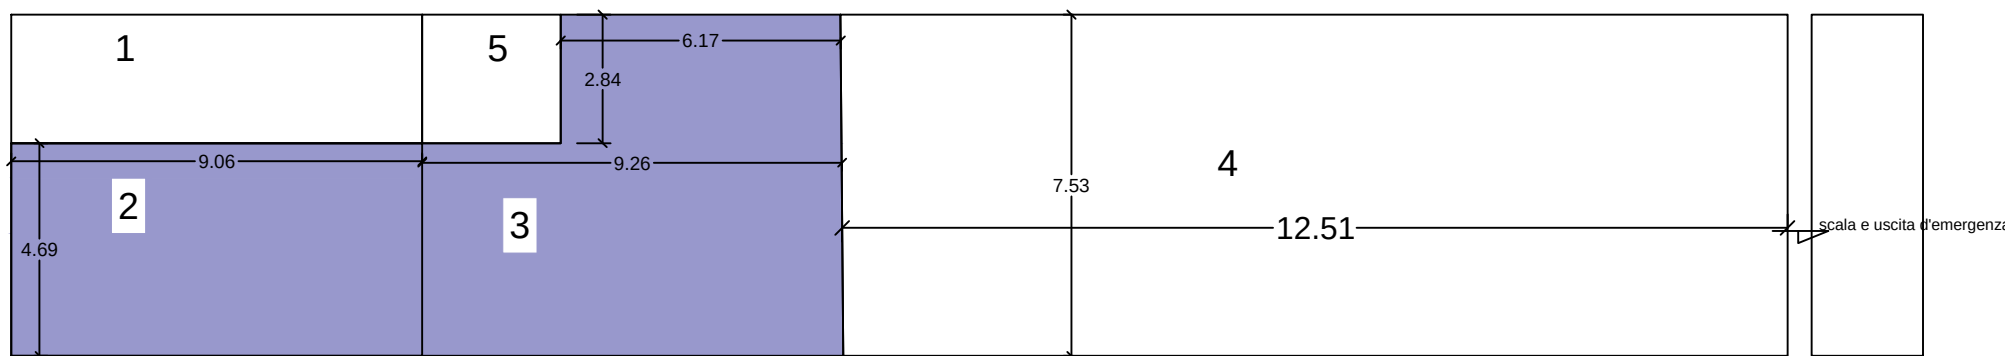

Secondo Piano:
1 - scala e ascensore (volume tecnico)
2 - Uffici Sala riunioni ml 9,06 x 4,69 = 42,49 mq
3 - Uffici ml(4,69 x9,26)+m(6,17x2,84) = mq 43,43 + mq 17,52
4 - archivio e stand espositivi 24,15 x 8,40 = 58,65 mq (rientra nel 50% della sup. coperta dell'opificio)
5 - locale Tecnico (server computer)

totale uffici = 103,44 mq > 100,00 mq ammissibili rientra nelle tolleranze edilizie del 4% art. 34 bis comma 1-bis del D.P.R. 380/01

