

COMUNE DI SARNO (SA)

OGGETTO: ATsu.06 - PUA sub-comparto B - residenze integrate e servizi sito in Sarno (Sa) al C/so Vittorio Emanuele II


COMMITTENTI:

Milone Gaetano - Ruggiero Eduardo - Dolgetta Emiddio - De Vivo Giuseppe

PROGETTISTA: arch. Milone Michele

TAV. integrativa 3b: Prospetti - pianta - fotorendering - abaco dei materiali - foto

Abaco dei materiali delle facciate

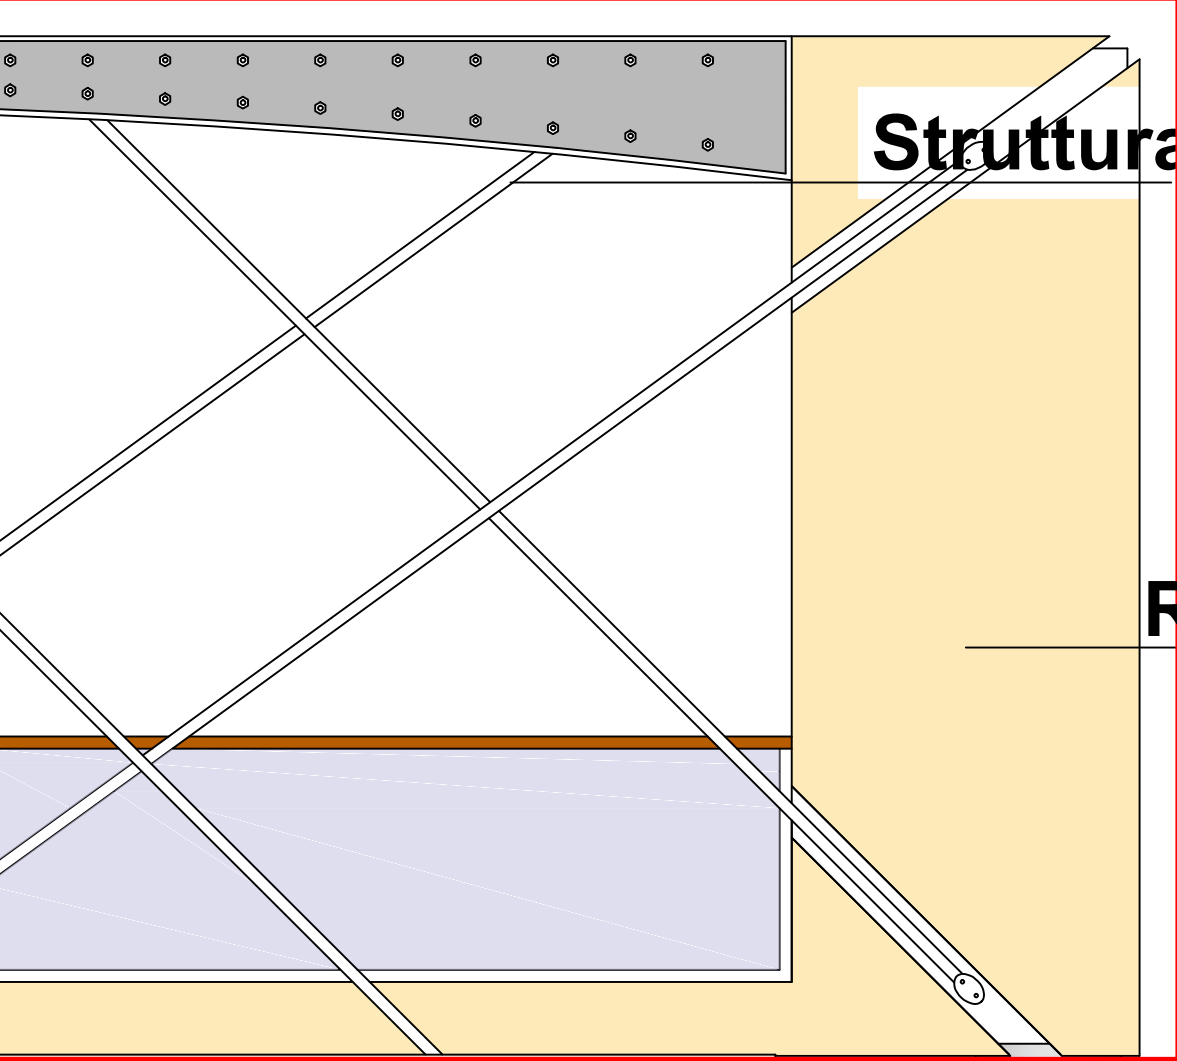


Struttura in acciaio



Rivestimento in Travertino




Intonaco

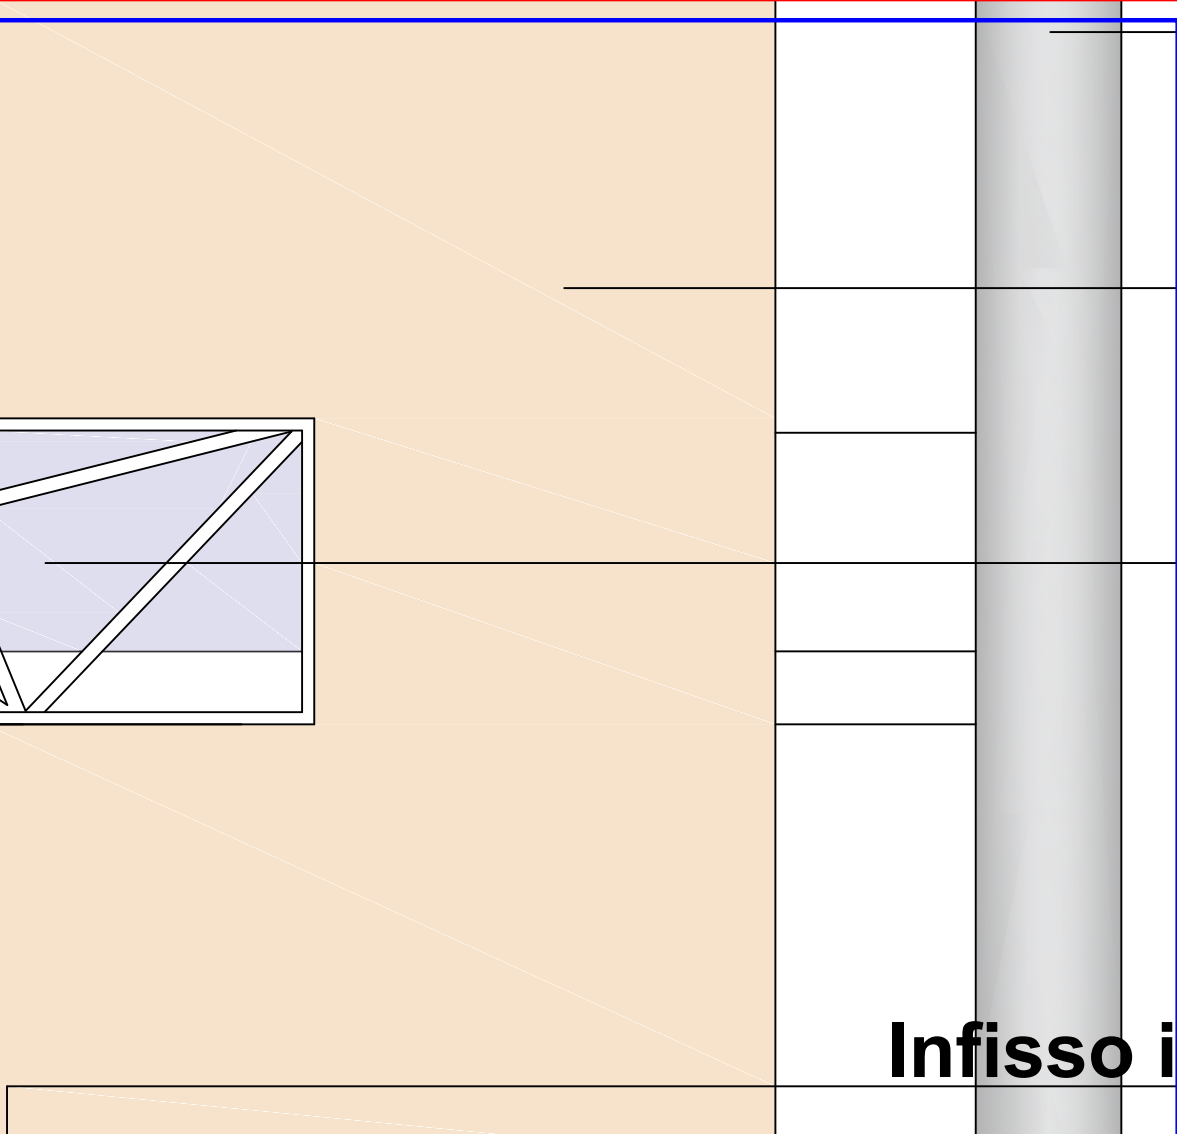


Ringhiere in acciaio



Infisso in legno/alluminio

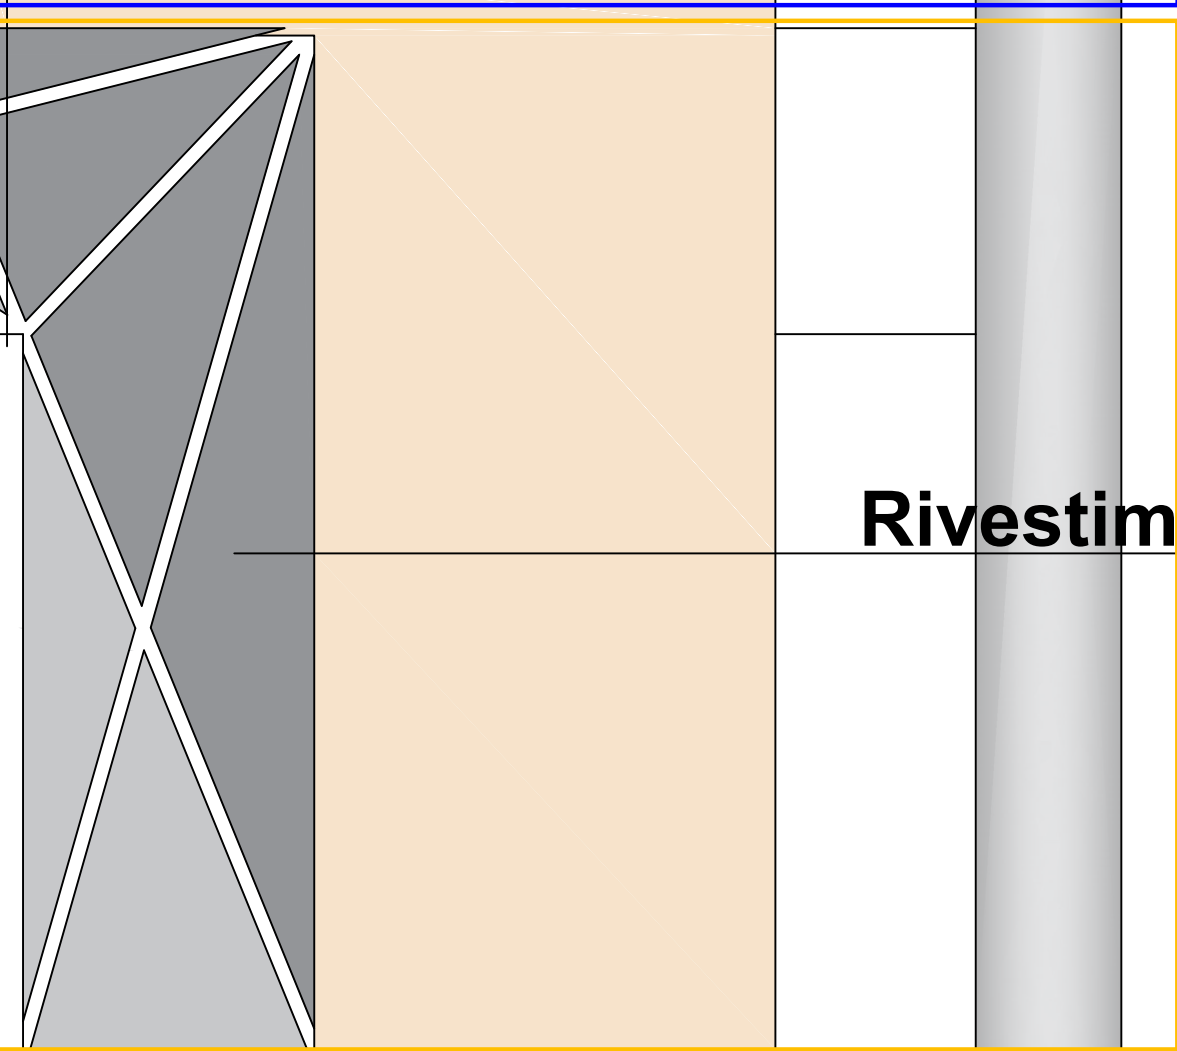

Rivestimento in pietra Lavica

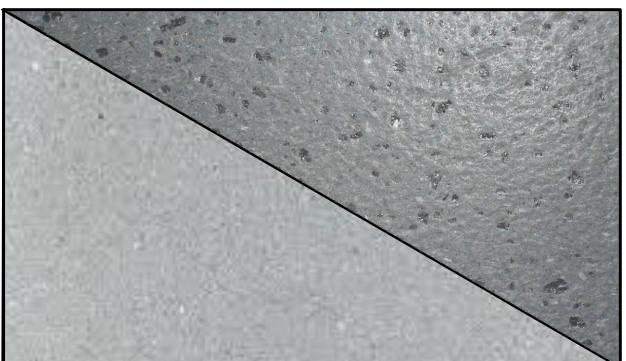

Vista aerea dell'are da Ovest





vista degli edifici "B e C" con la filanda sullo sfondo




Gli edifici "B e C" e la filanda

La facciata interna della filanda Filippo Bucky e Strangaman, adiacente al nostro intervento (vedi relazione paesaggistica), è composta da tre livelli, un bugnato a punta di diamante al piano terra, le finestre a tutt'altezza con arco ribassato al primo piano e infine il colonnato al secondo piano, un insieme di elementi che conferiscono un'alta qualità compositiva al fabbricato progettato dall'architetto Antonio Curri nel 1870, ho utilizzato lo stesso concetto nel progettare gli edifici del nuovo P.U.A..

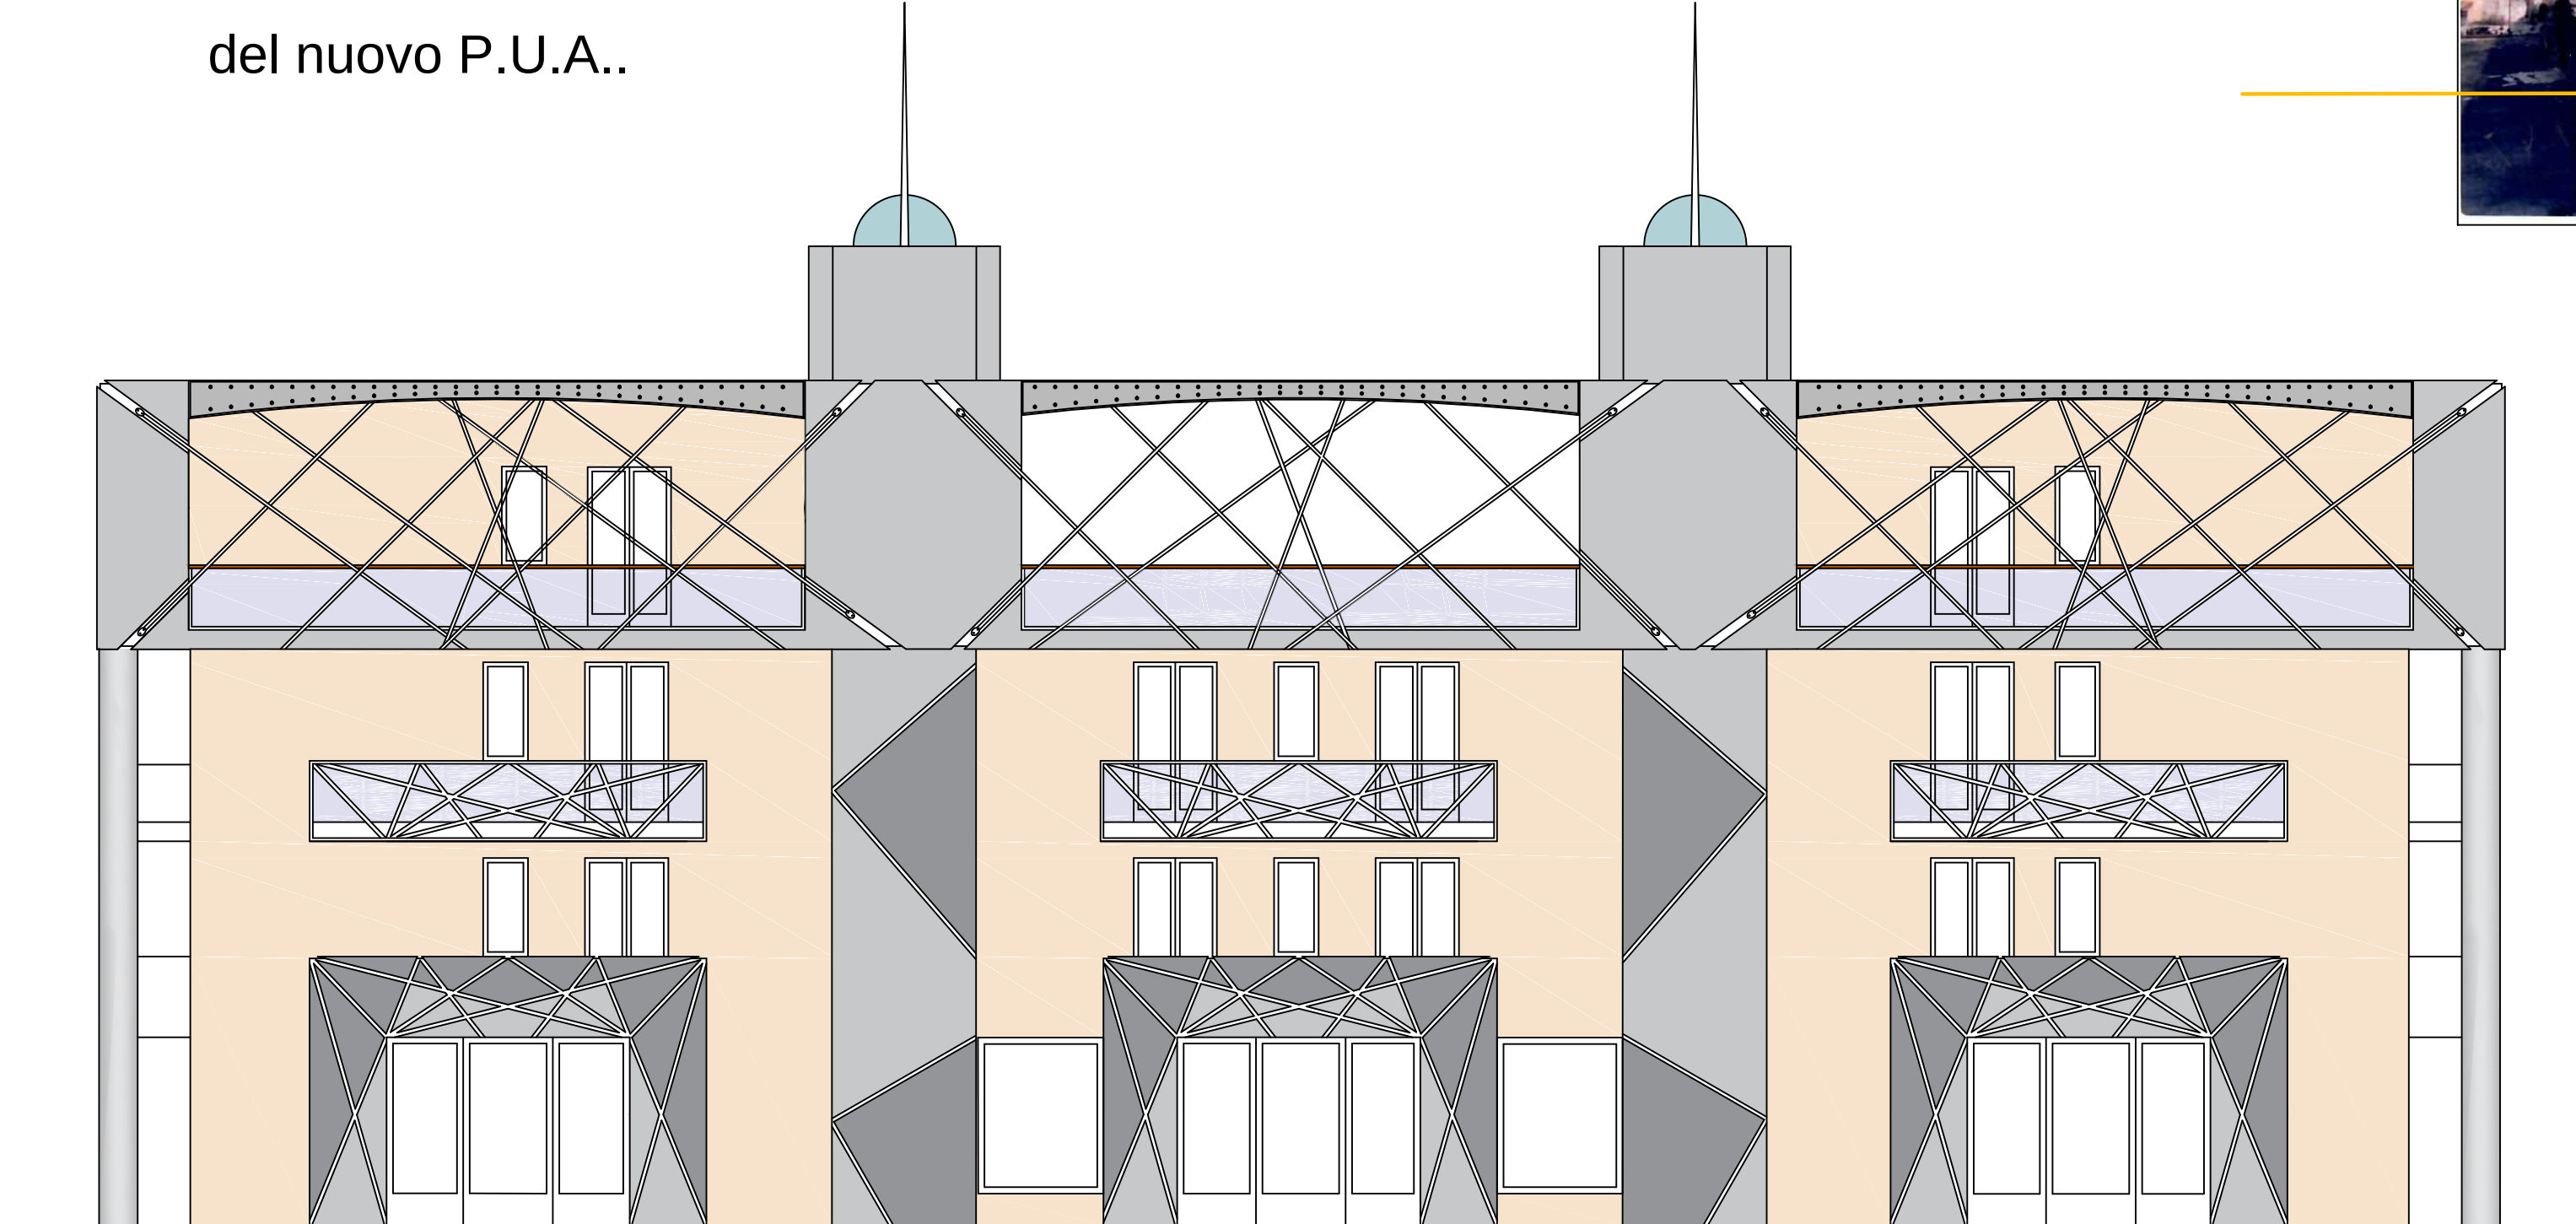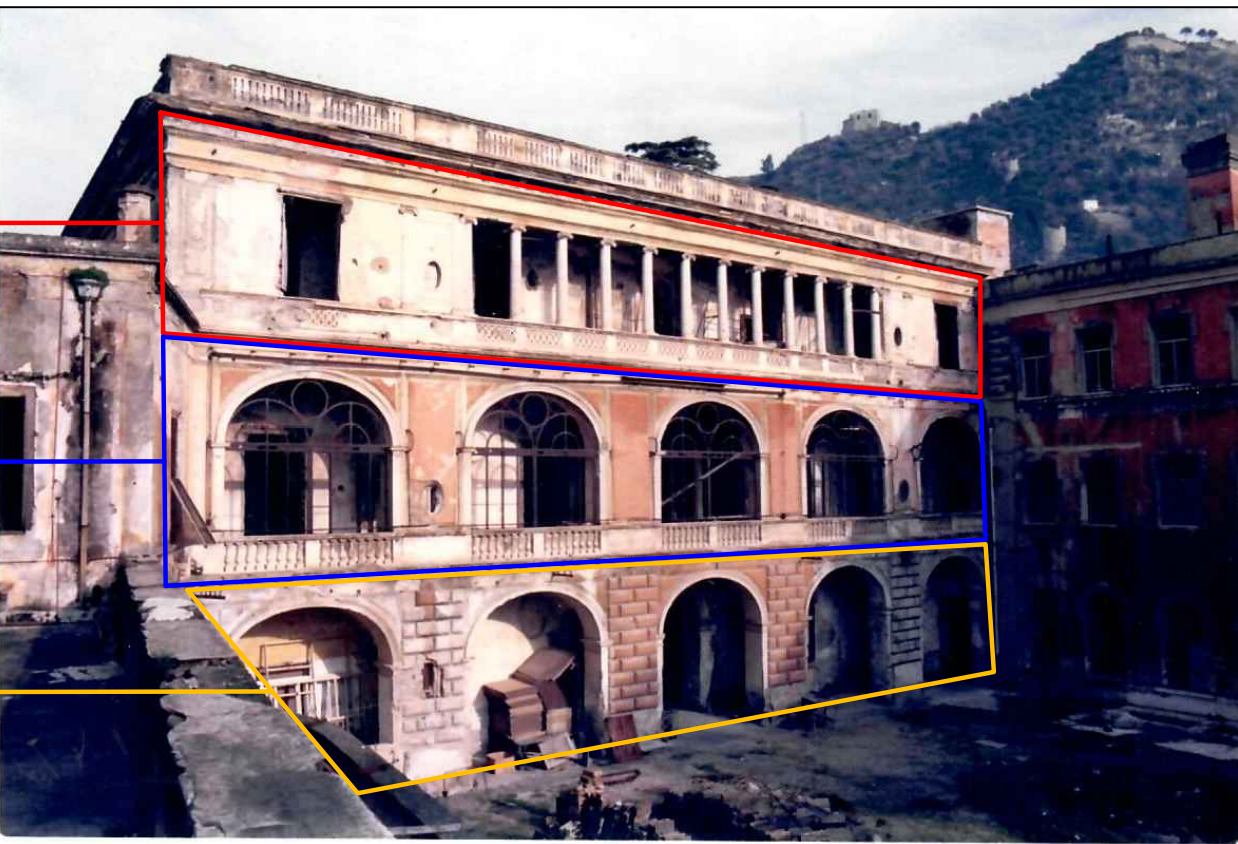


Prospetto edificio "B"

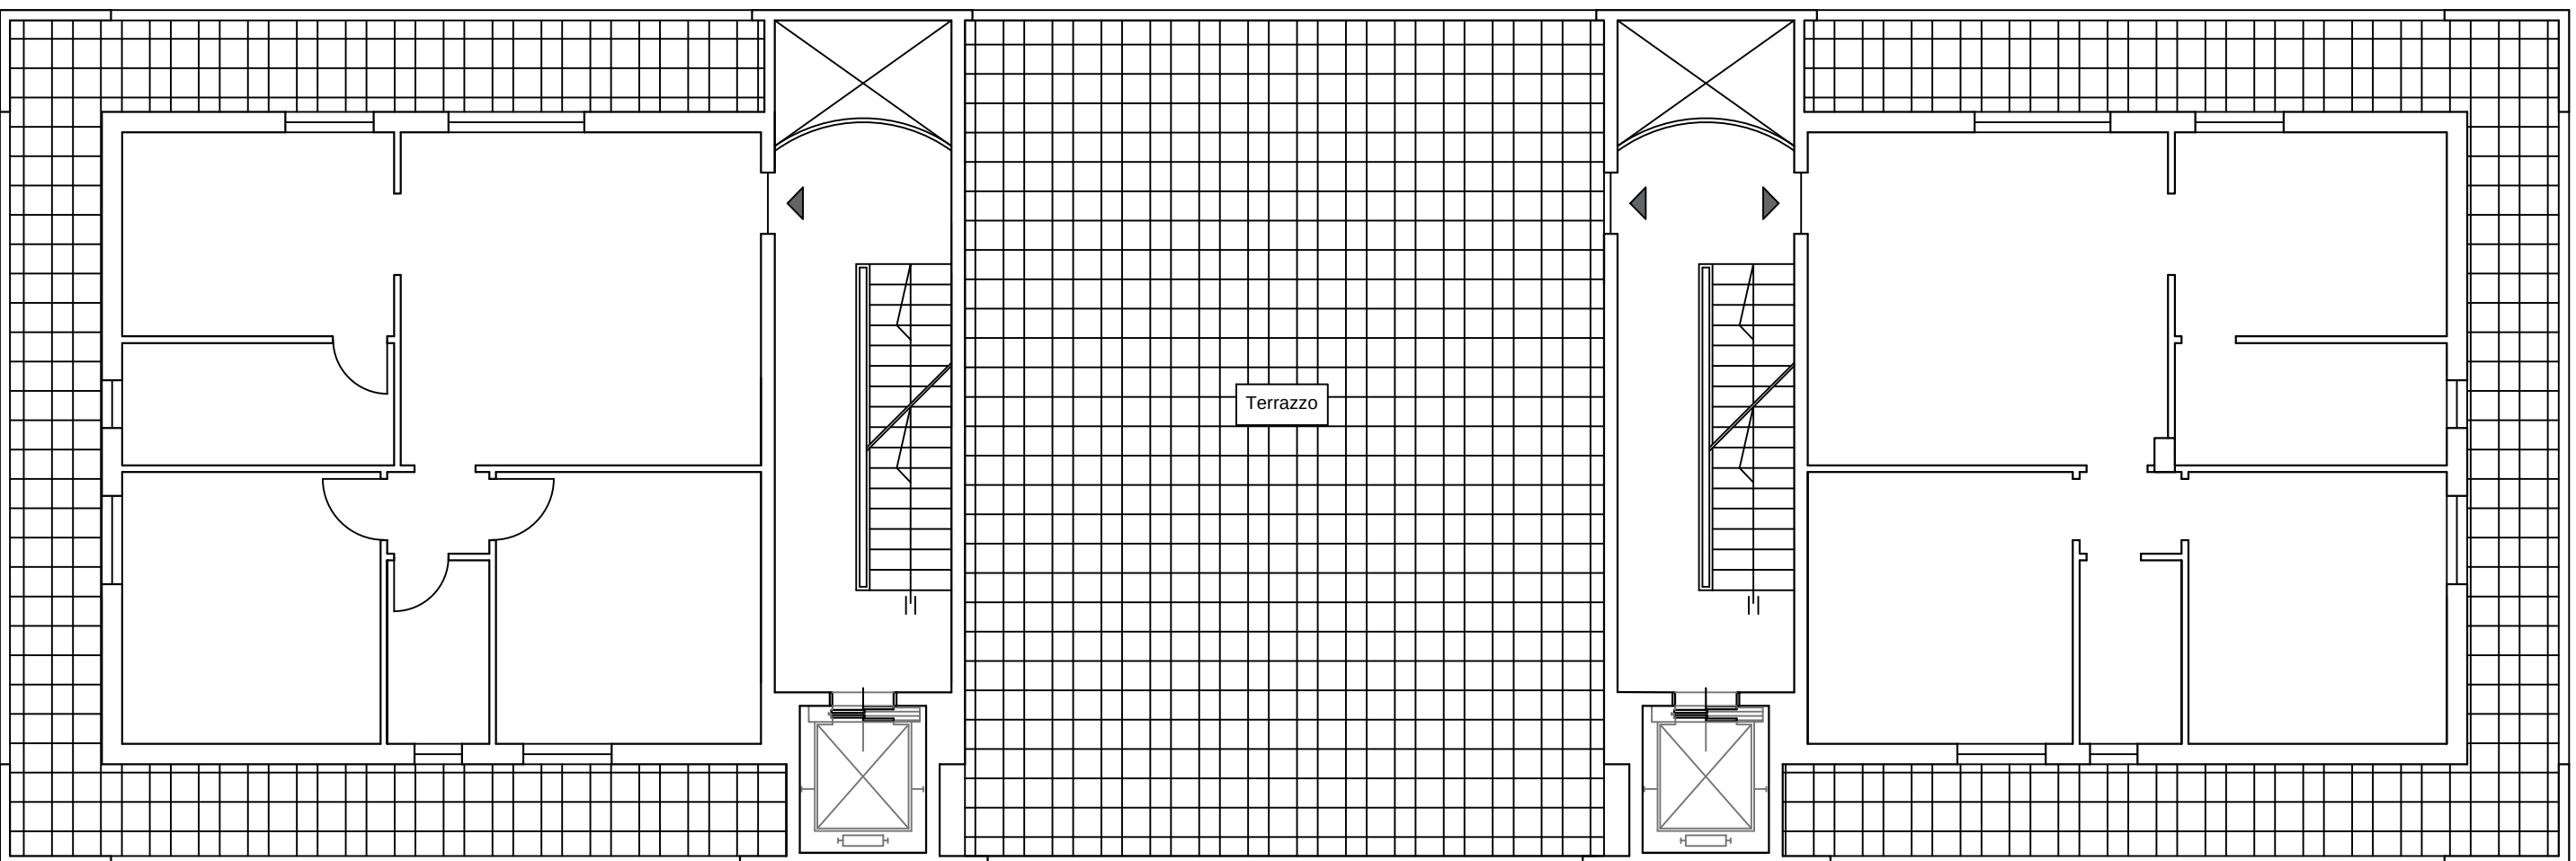

Pianta terzo piano edificio "B"



L'edificio "C" e la filanda visti dal fiume

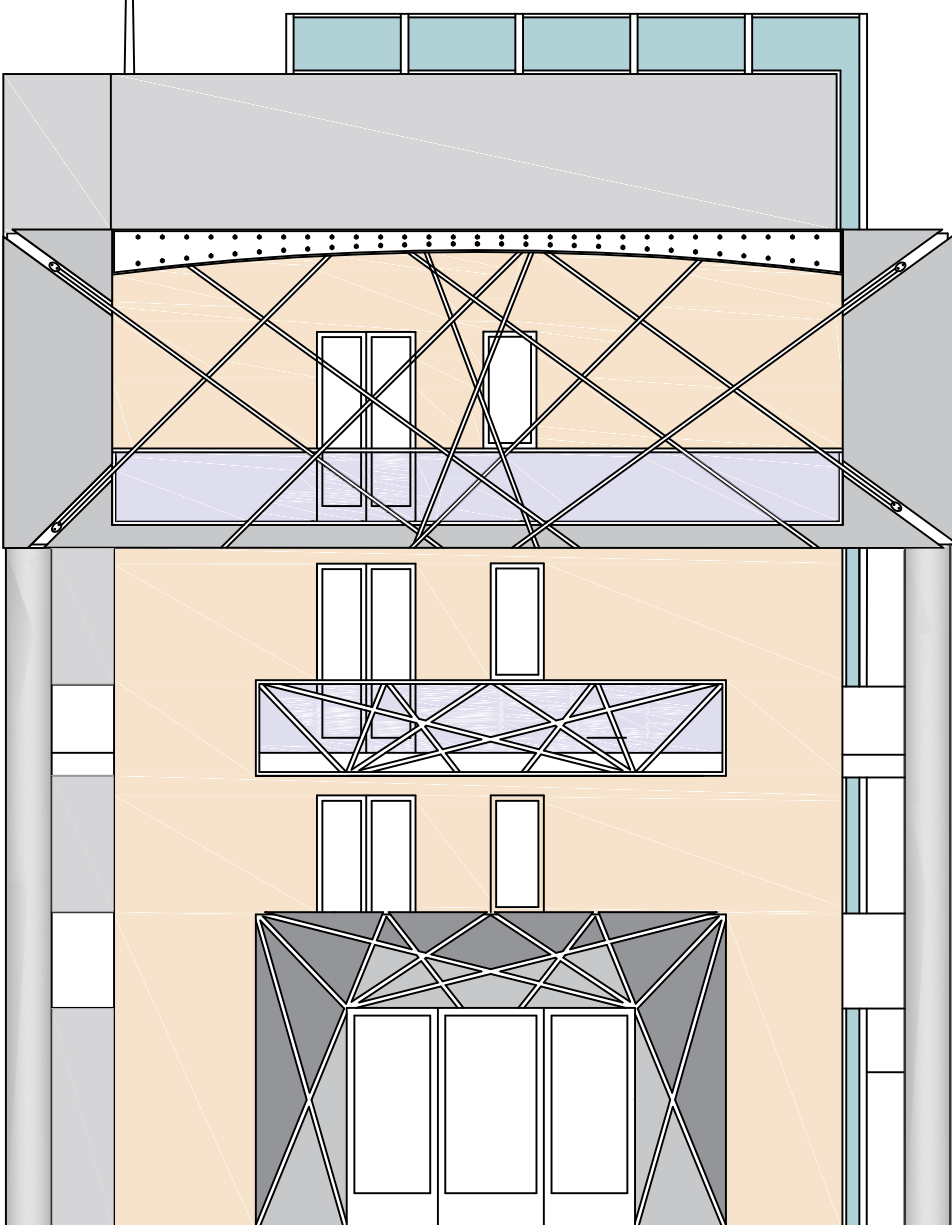

Prospetto edifici "A,B e C"