

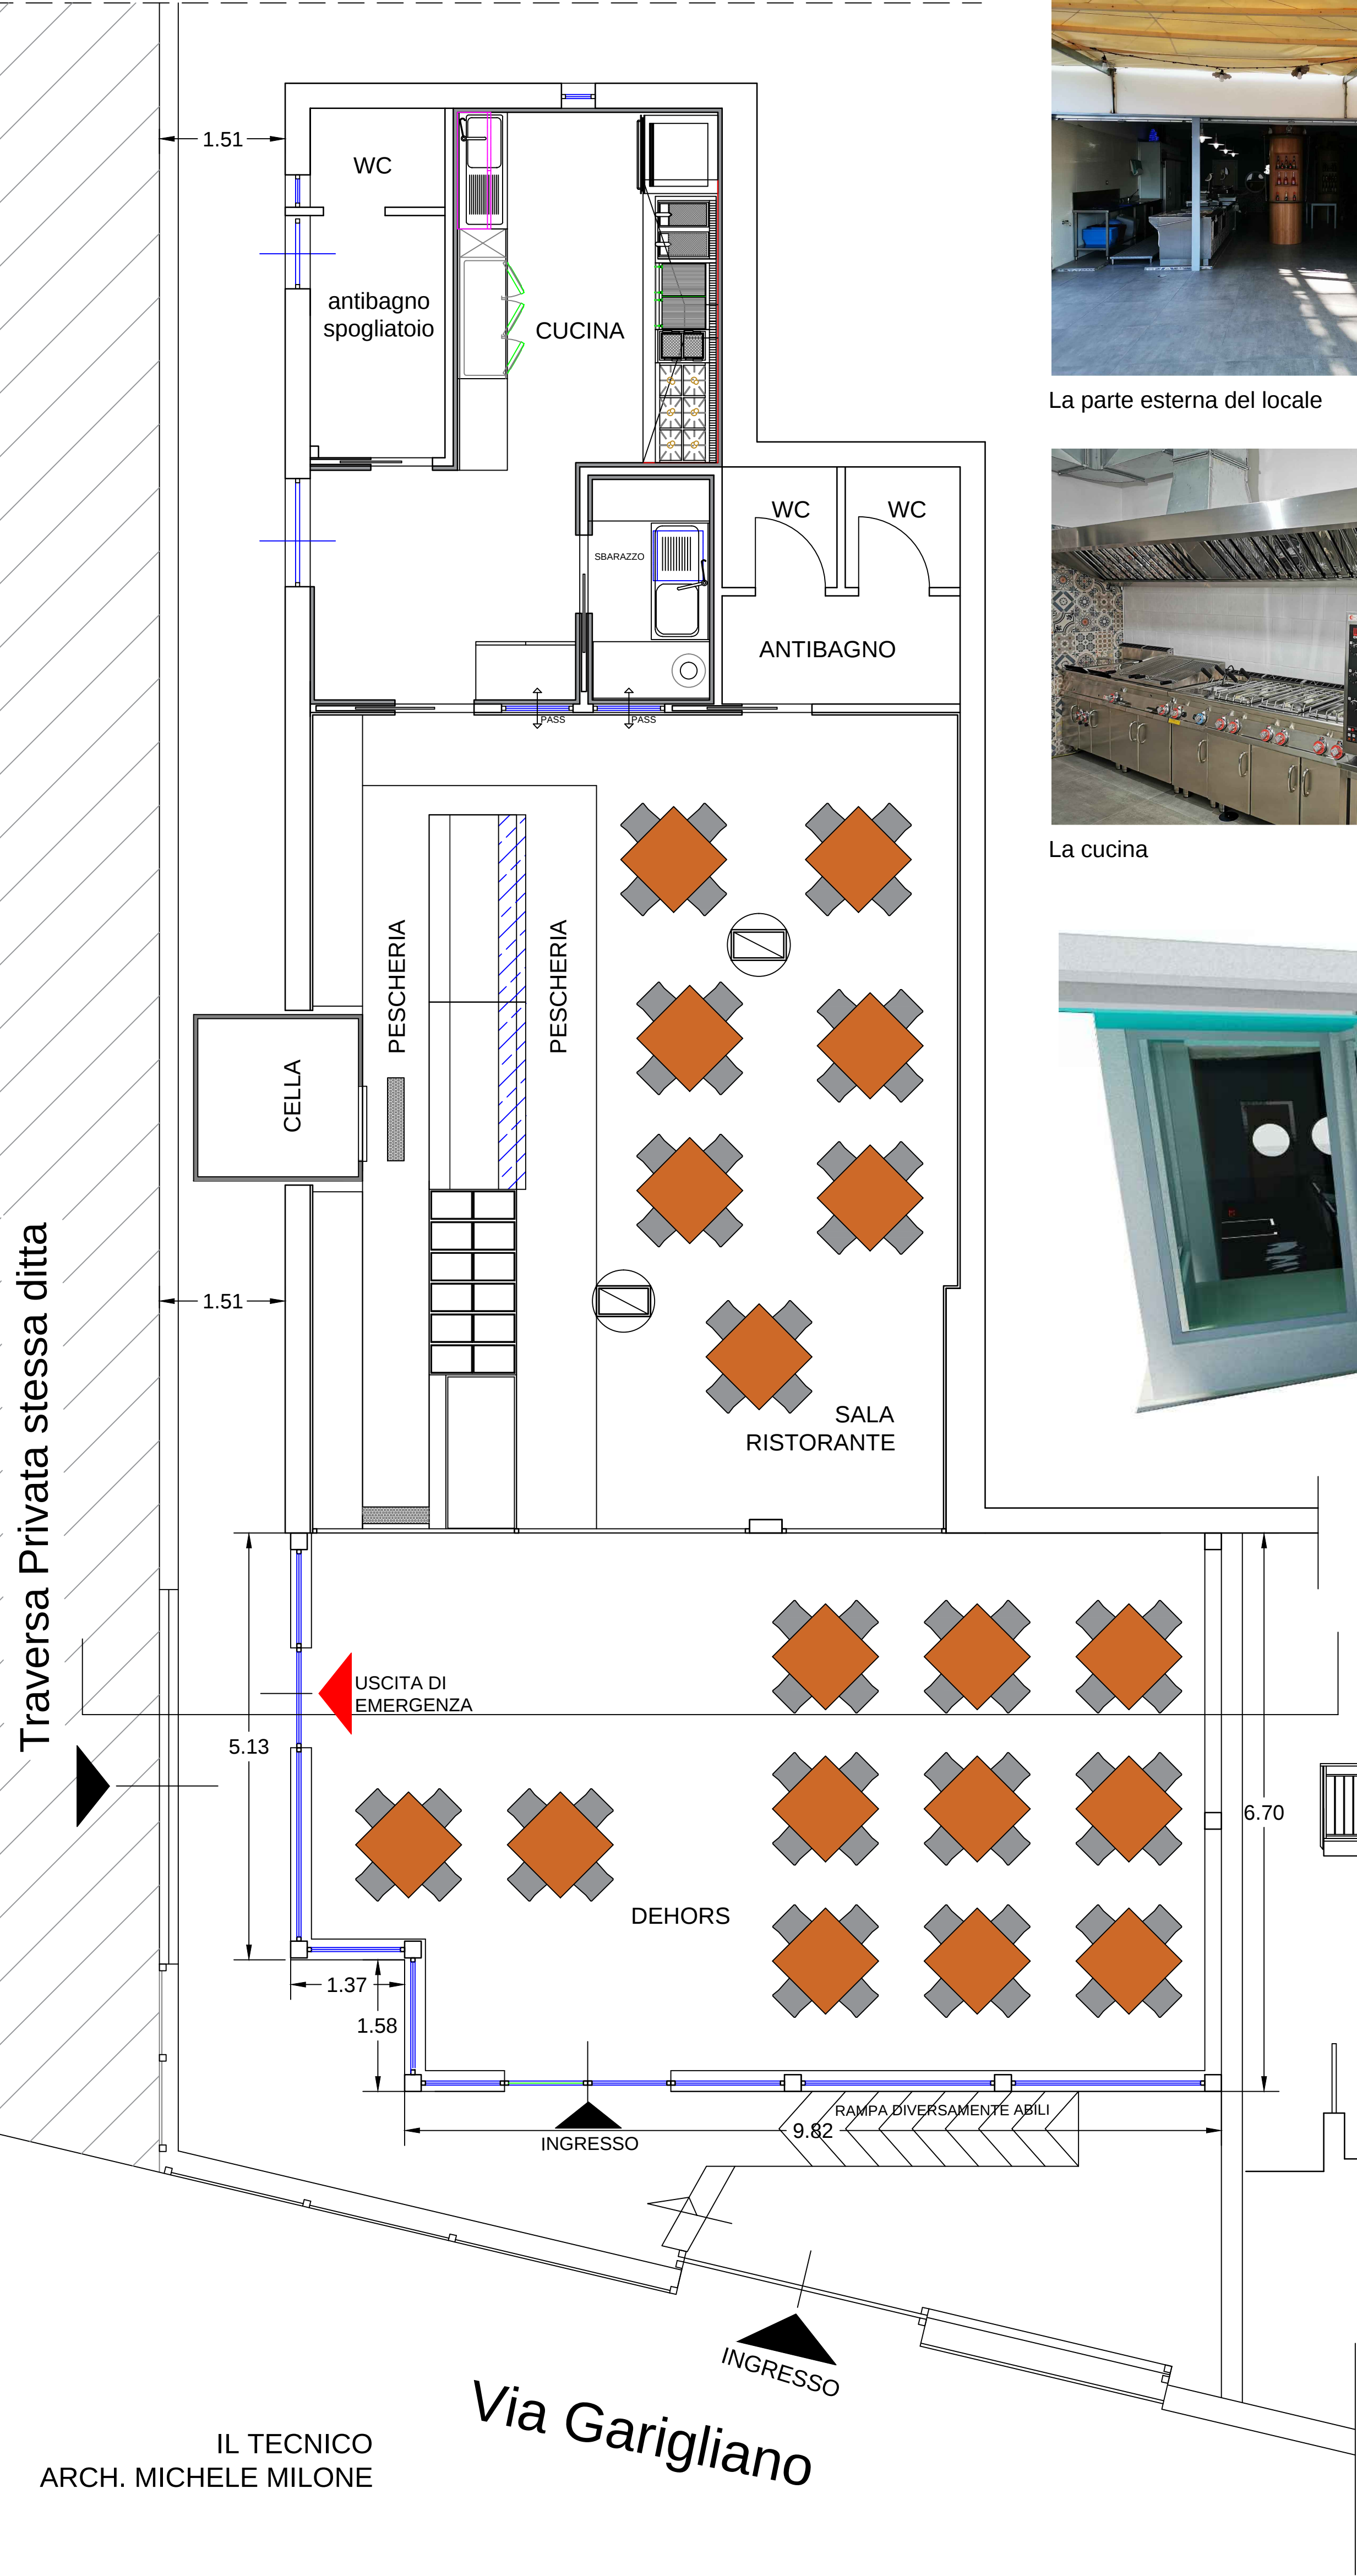


PIANTA DELLO STATO FINALE RAPP 1:50 SEZIONI E FOTO

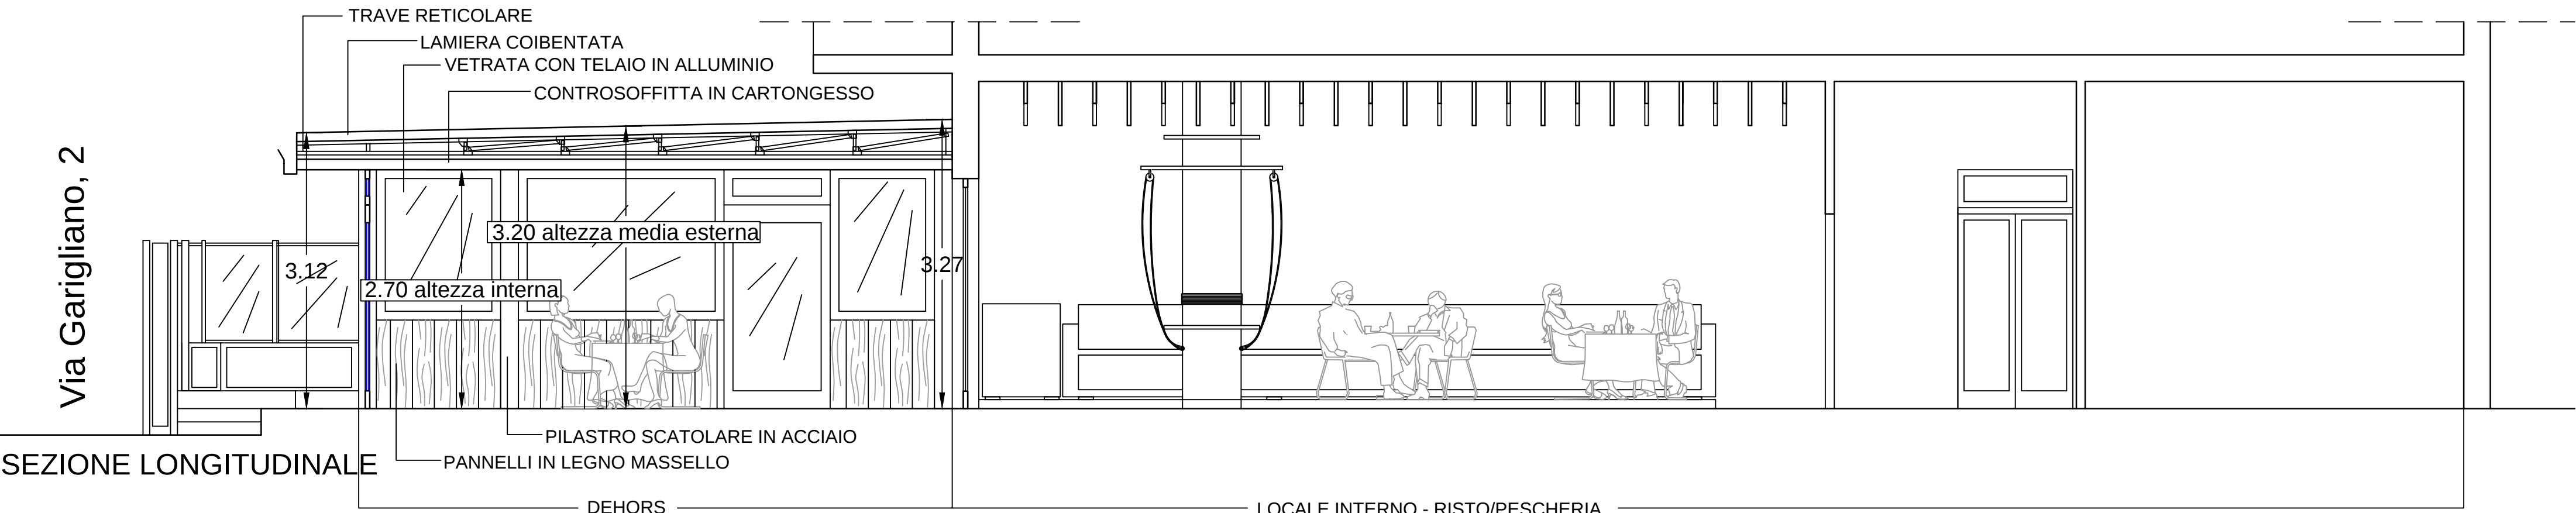

La parte esterna del locale

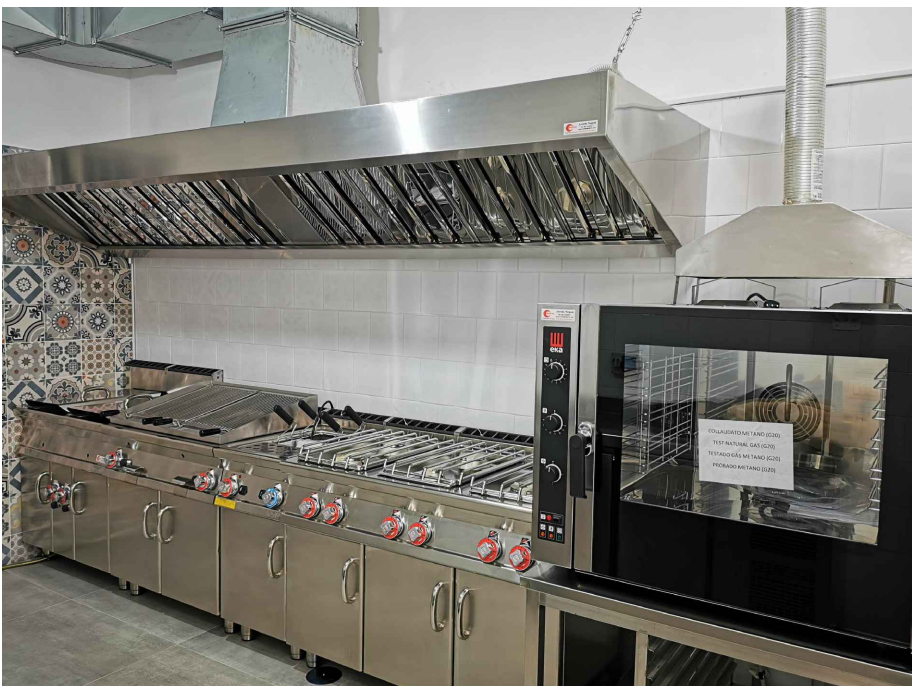

La cucina




La parte interna del locale, lato ristorante



La parte interna del locale, lato pescheria



RENDERING DEL DEHORS

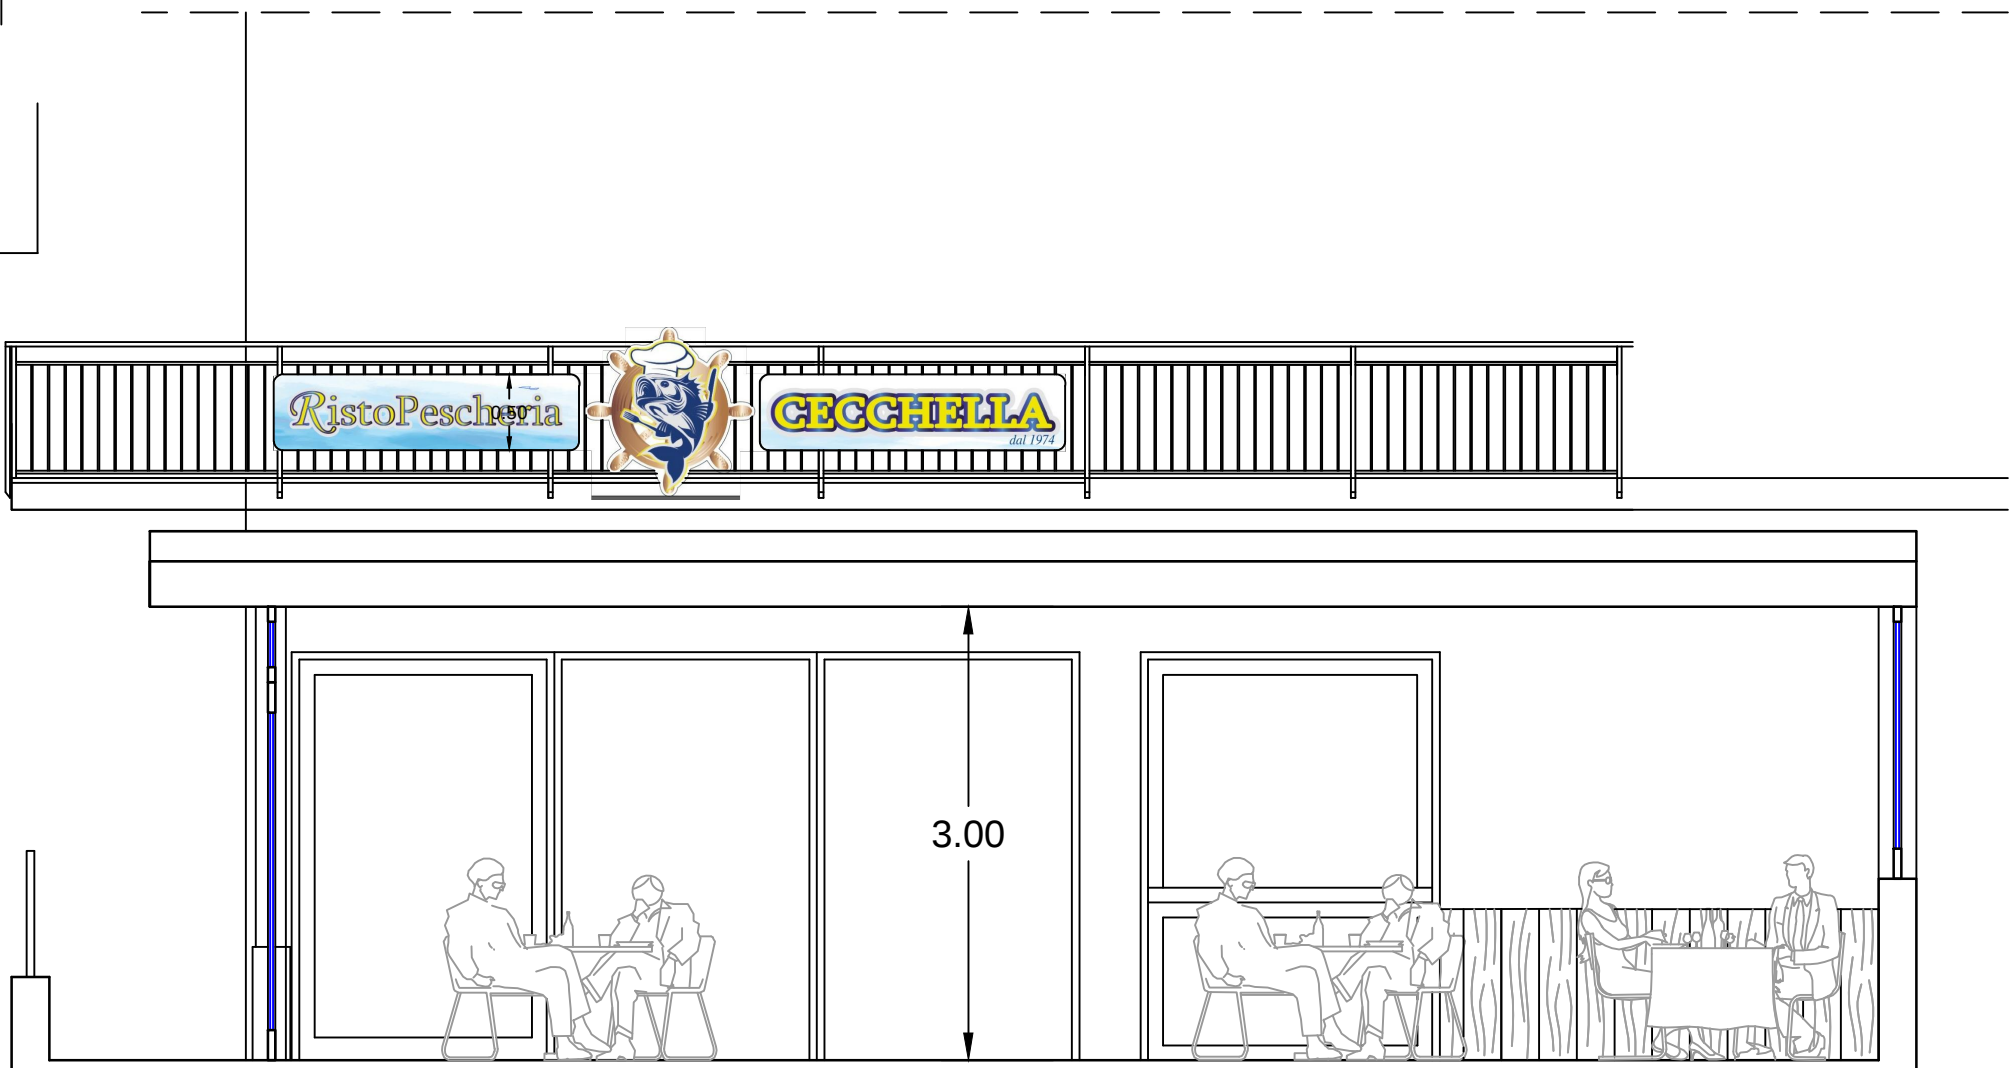

RENDERING DEL DEHORS